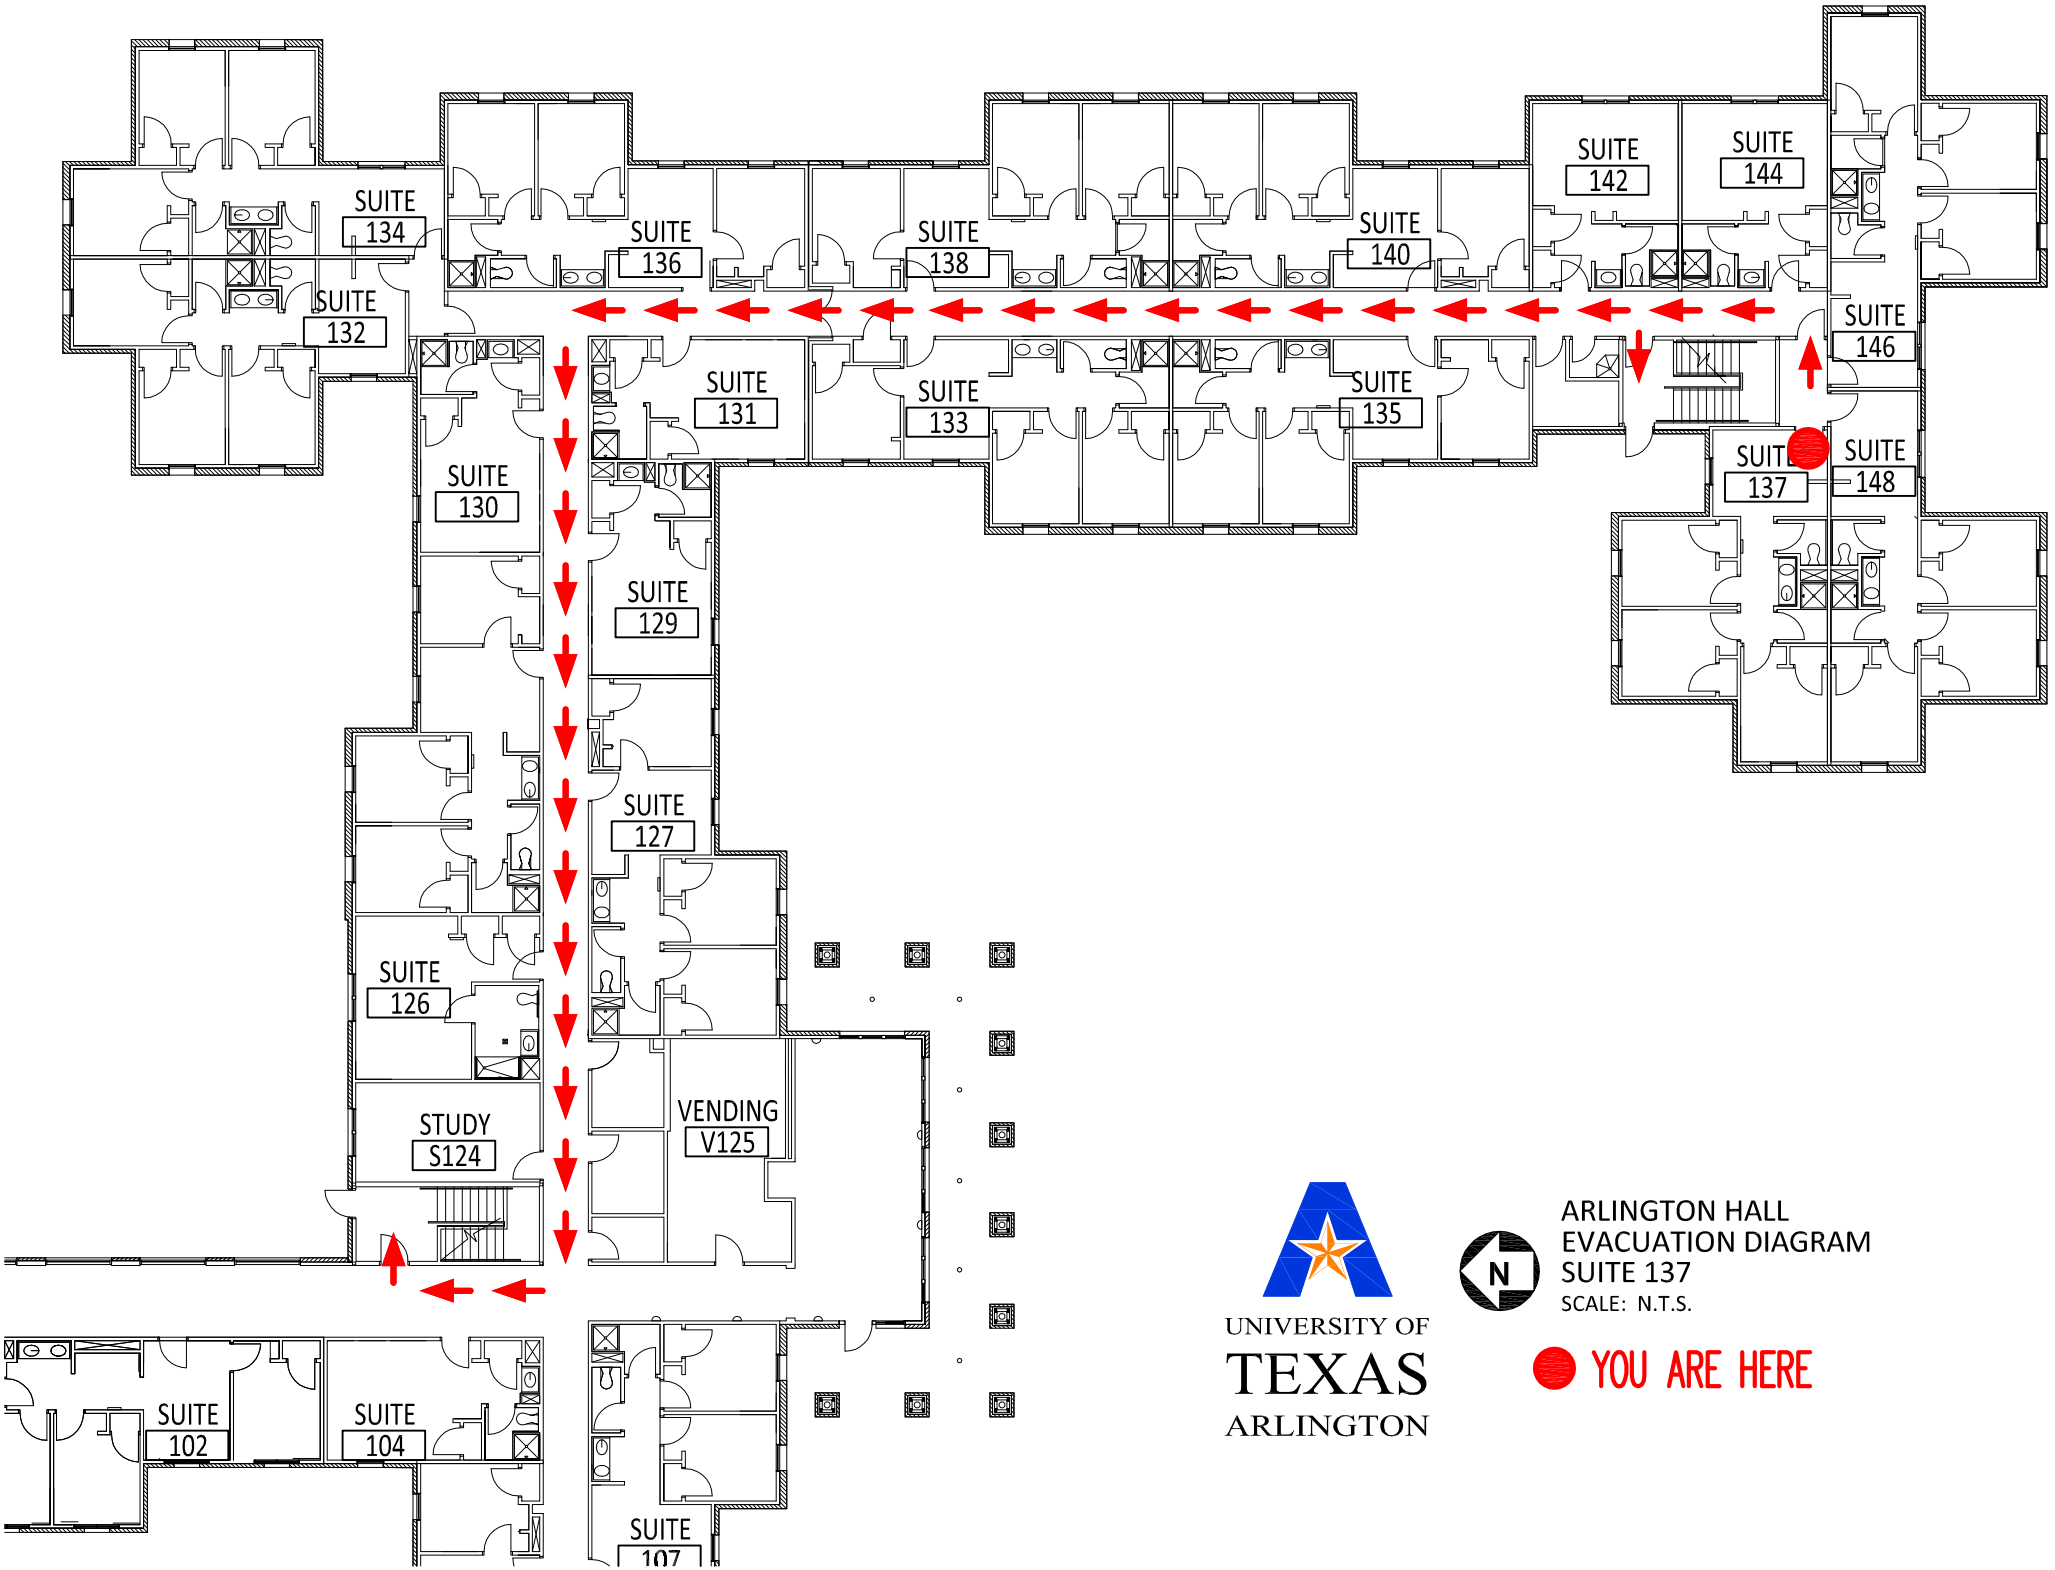
SUITE 134
SUITE 132
SUITE 136
SUITE 138
SUITE 140
SUITE 142
SUITE 144
SUITE 146
SUITE 148
SUITE 131
SUITE 133
SUITE 135
SUITE 137
SUITE 130
SUITE 129
SUITE 127
SUITE 126
STUDY S124
VENDING V125
SUITE 102
SUITE 104
SUITE 107
UNIVERSITY OF TEXAS ARLINGTON
N
ARLINGTON HALL
EVACUATION DIAGRAM
SUITE 137
SCALE: N.T.S.
YOU ARE HERE