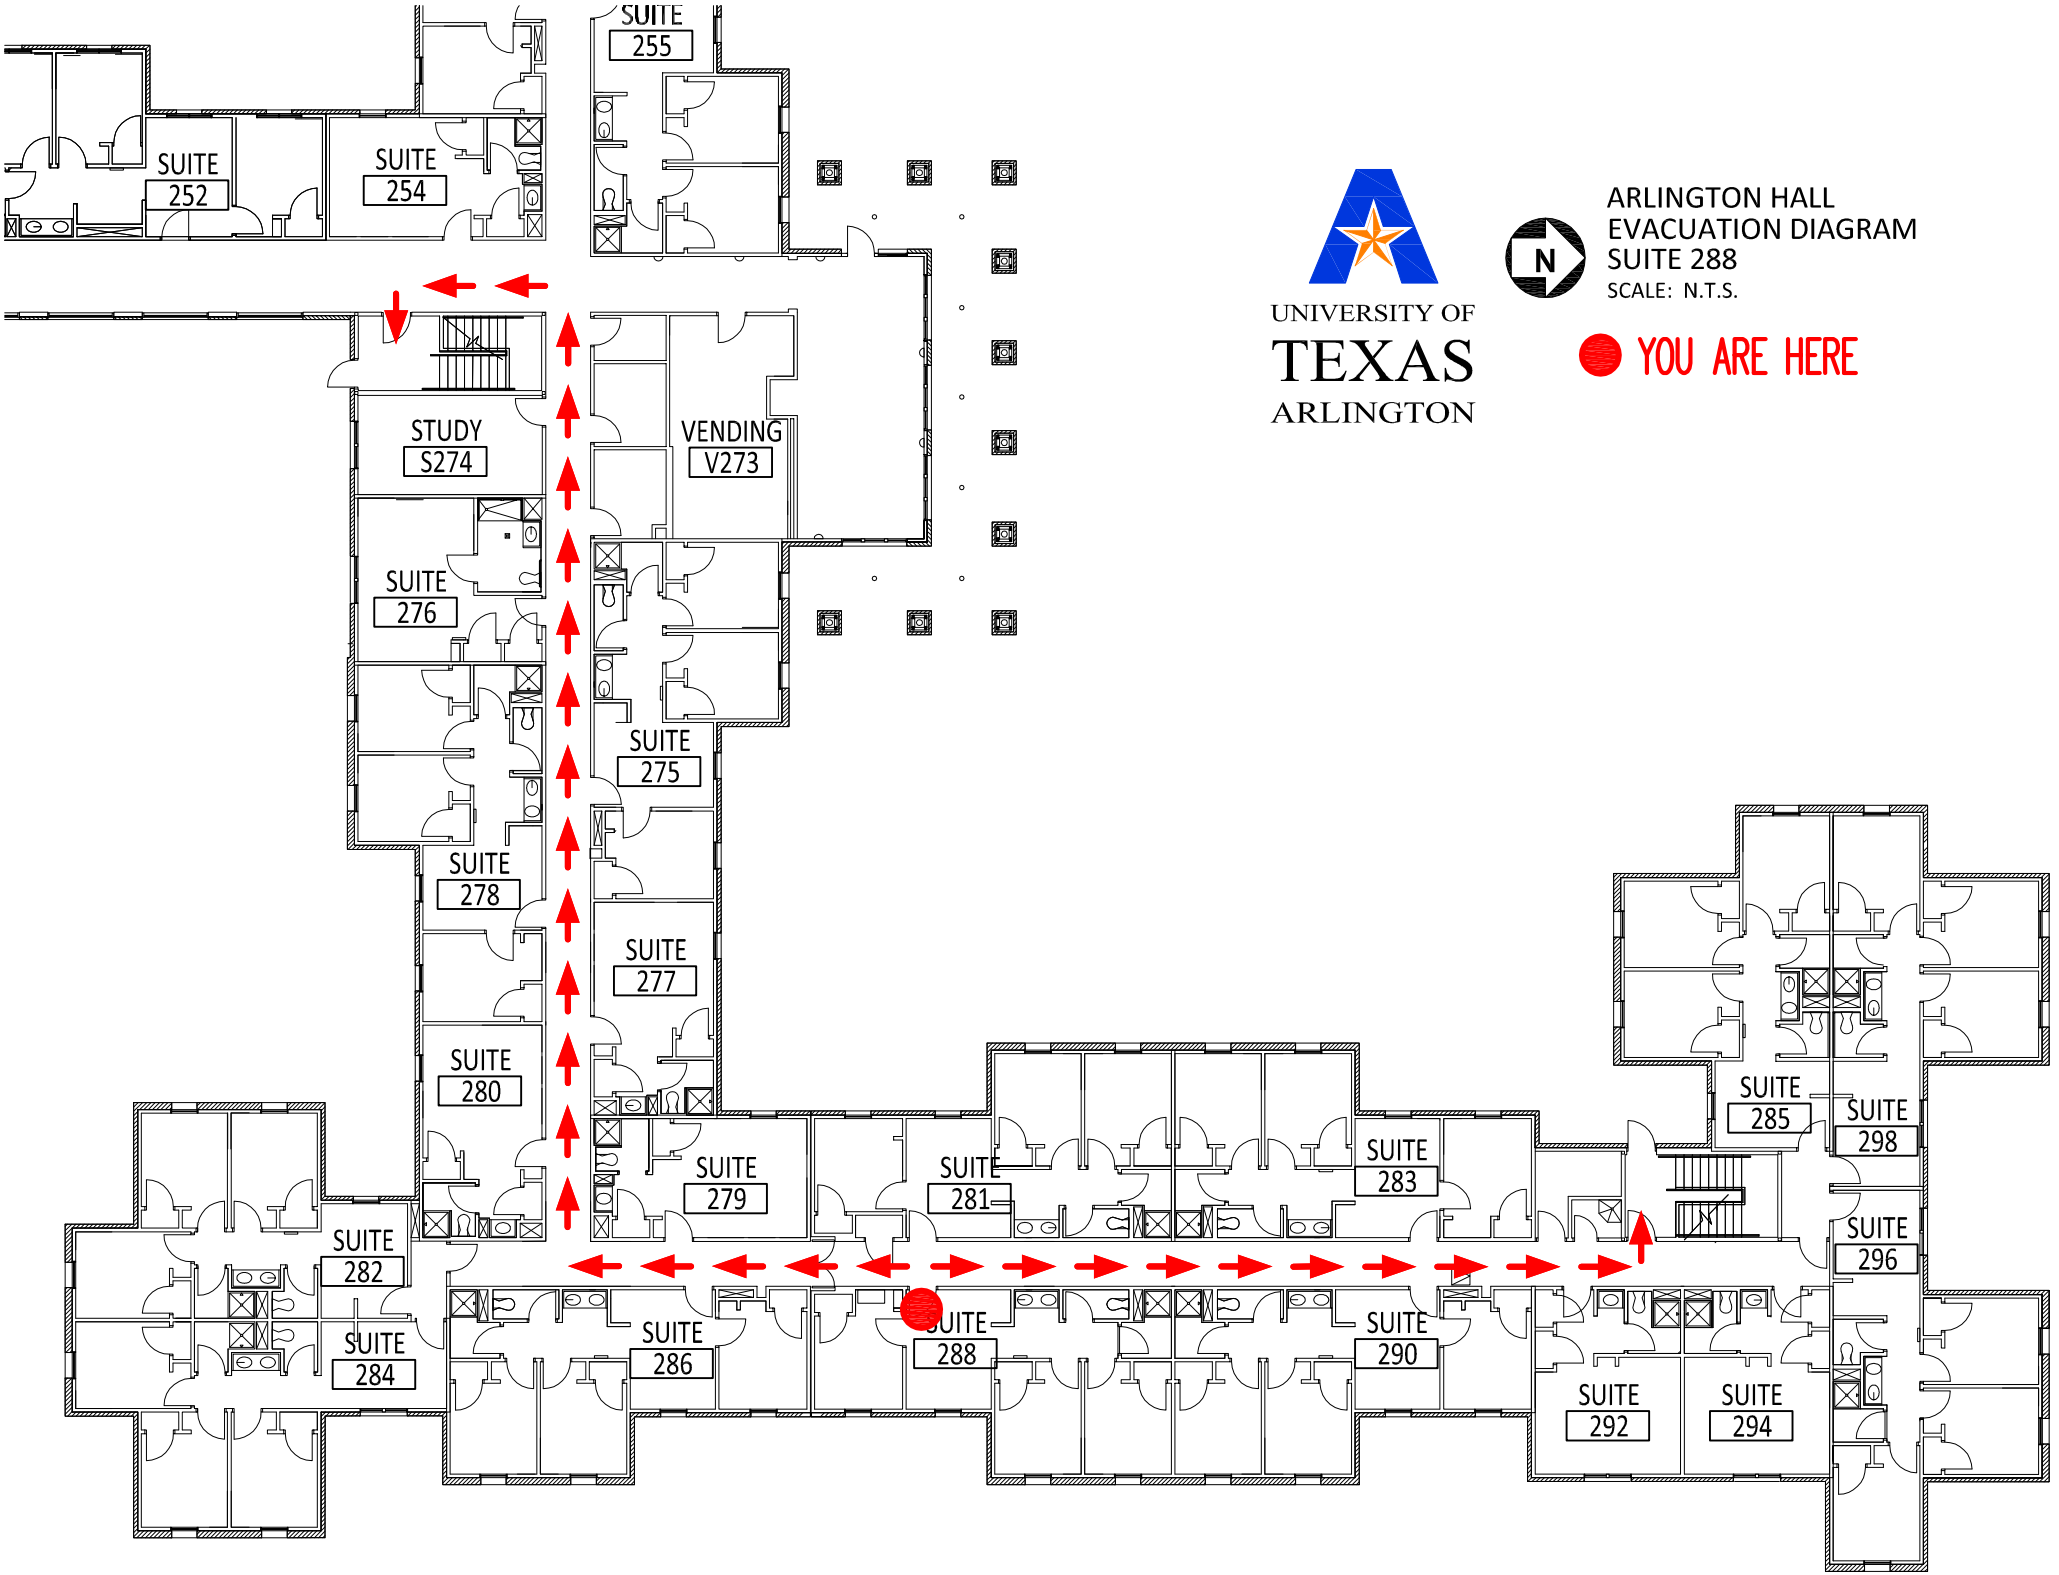
SUITE 252
SUITE 254
SUITE 255
STUDY S274
VENDING V273
SUITE 276
SUITE 275
SUITE 278
SUITE 277
SUITE 280
SUITE 279
SUITE 281
SUITE 283
SUITE 285
SUITE 298
SUITE 296
SUITE 282
SUITE 284
SUITE 286
SUITE 288
SUITE 290
SUITE 292
SUITE 294
UNIVERSITY OF TEXAS ARLINGTON
N
ARLINGTON HALL
EVACUATION DIAGRAM
SUITE 288
SCALE: N.T.S.
YOU ARE HERE