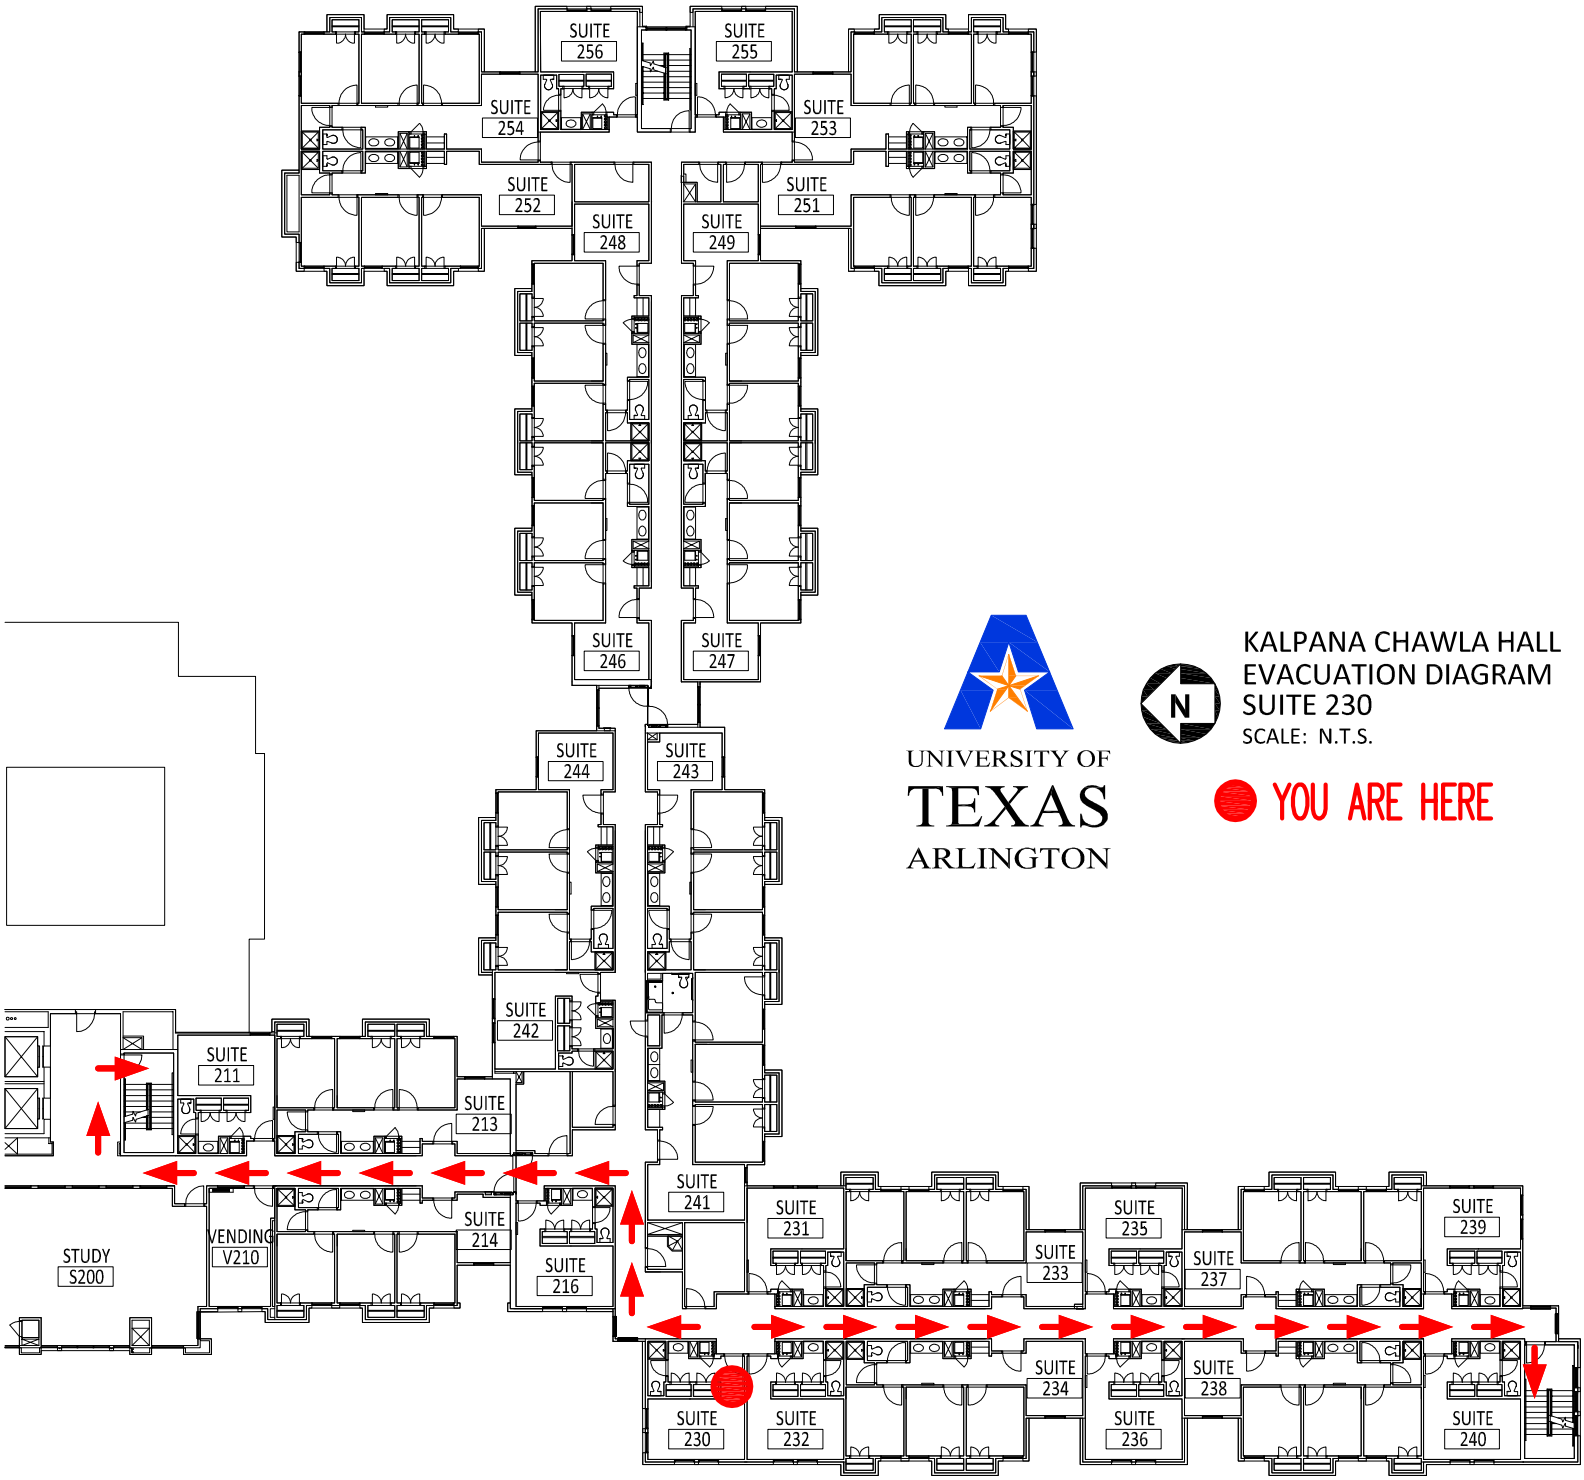
SUITE 256
SUITE 255
SUITE 254
SUITE 253
SUITE 252
SUITE 251
SUITE 248
SUITE 249
SUITE 246
SUITE 247
SUITE 244
SUITE 243
SUITE 242
SUITE 211
SUITE 213
SUITE 241
SUITE 214
SUITE 216
VENDING V210
STUDY S200
SUITE 231
SUITE 233
SUITE 235
SUITE 237
SUITE 239
SUITE 230
SUITE 232
SUITE 234
SUITE 236
SUITE 238
SUITE 240
UNIVERSITY OF TEXAS ARLINGTON
N
KALPANA CHAWLA HALL
EVACUATION DIAGRAM
SUITE 230
SCALE: N.T.S.
YOU ARE HERE