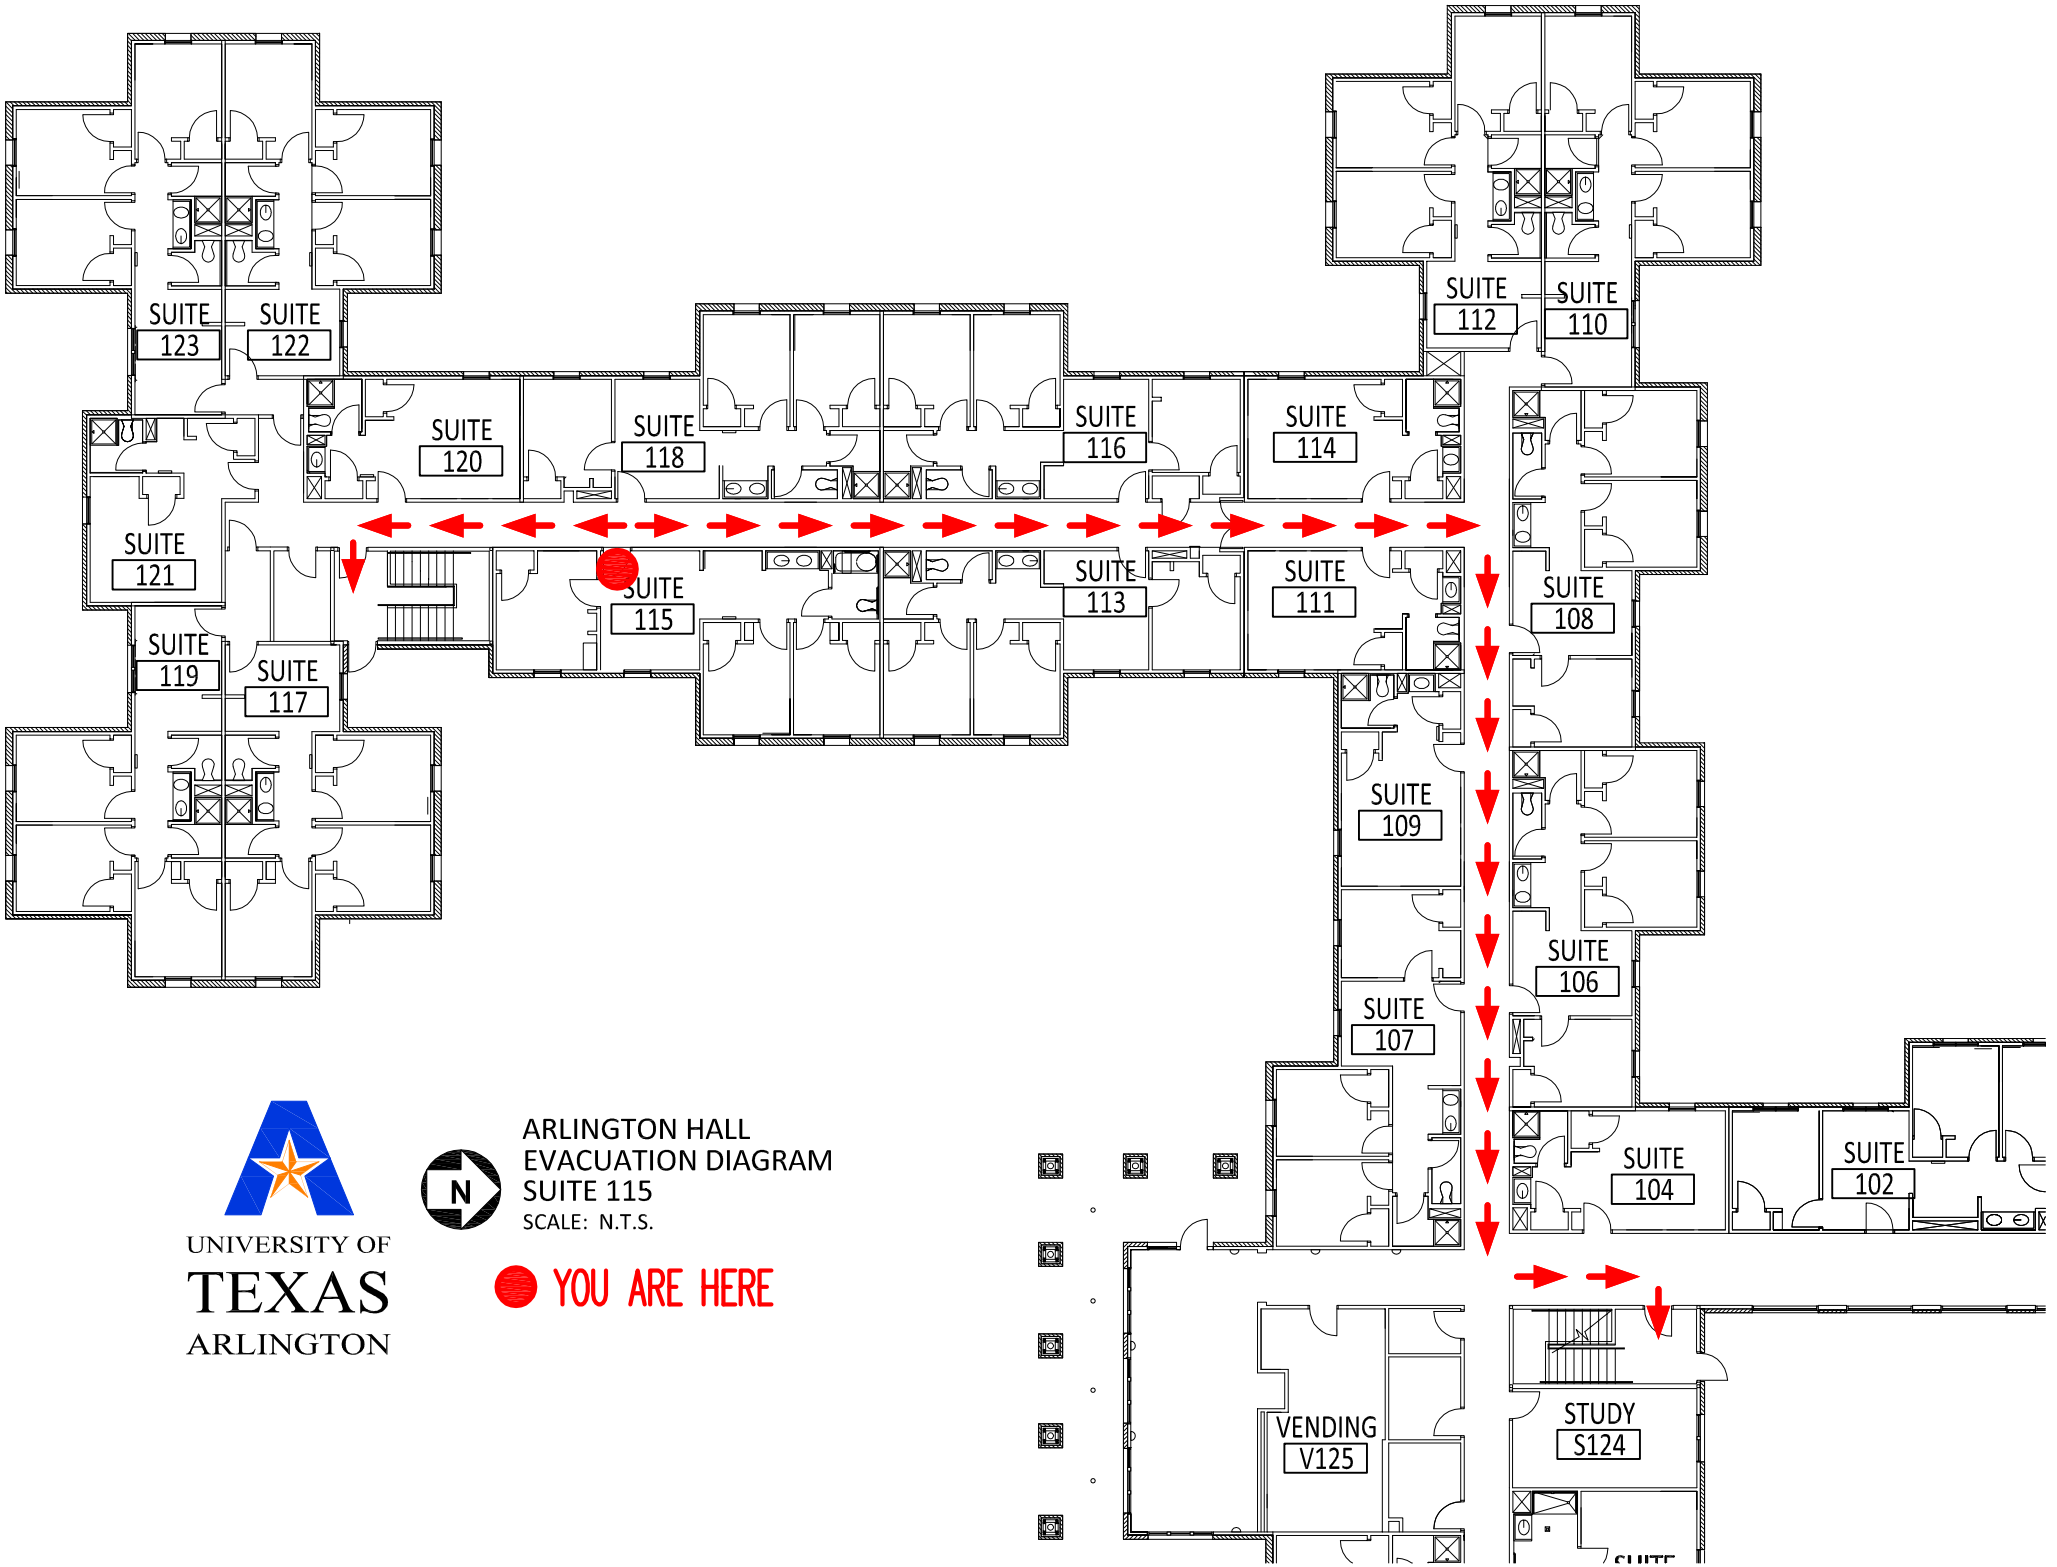
SUITE 123
SUITE 122
SUITE 120
SUITE 118
SUITE 116
SUITE 114
SUITE 112
SUITE 110
SUITE 121
SUITE 115
SUITE 113
SUITE 111
SUITE 108
SUITE 119
SUITE 117
SUITE 109
SUITE 106
SUITE 107
SUITE 104
SUITE 102
VENDING V125
STUDY S124
N
ARLINGTON HALL
EVACUATION DIAGRAM
SUITE 115
SCALE: N.T.S.
YOU ARE HERE
UNIVERSITY OF TEXAS ARLINGTON