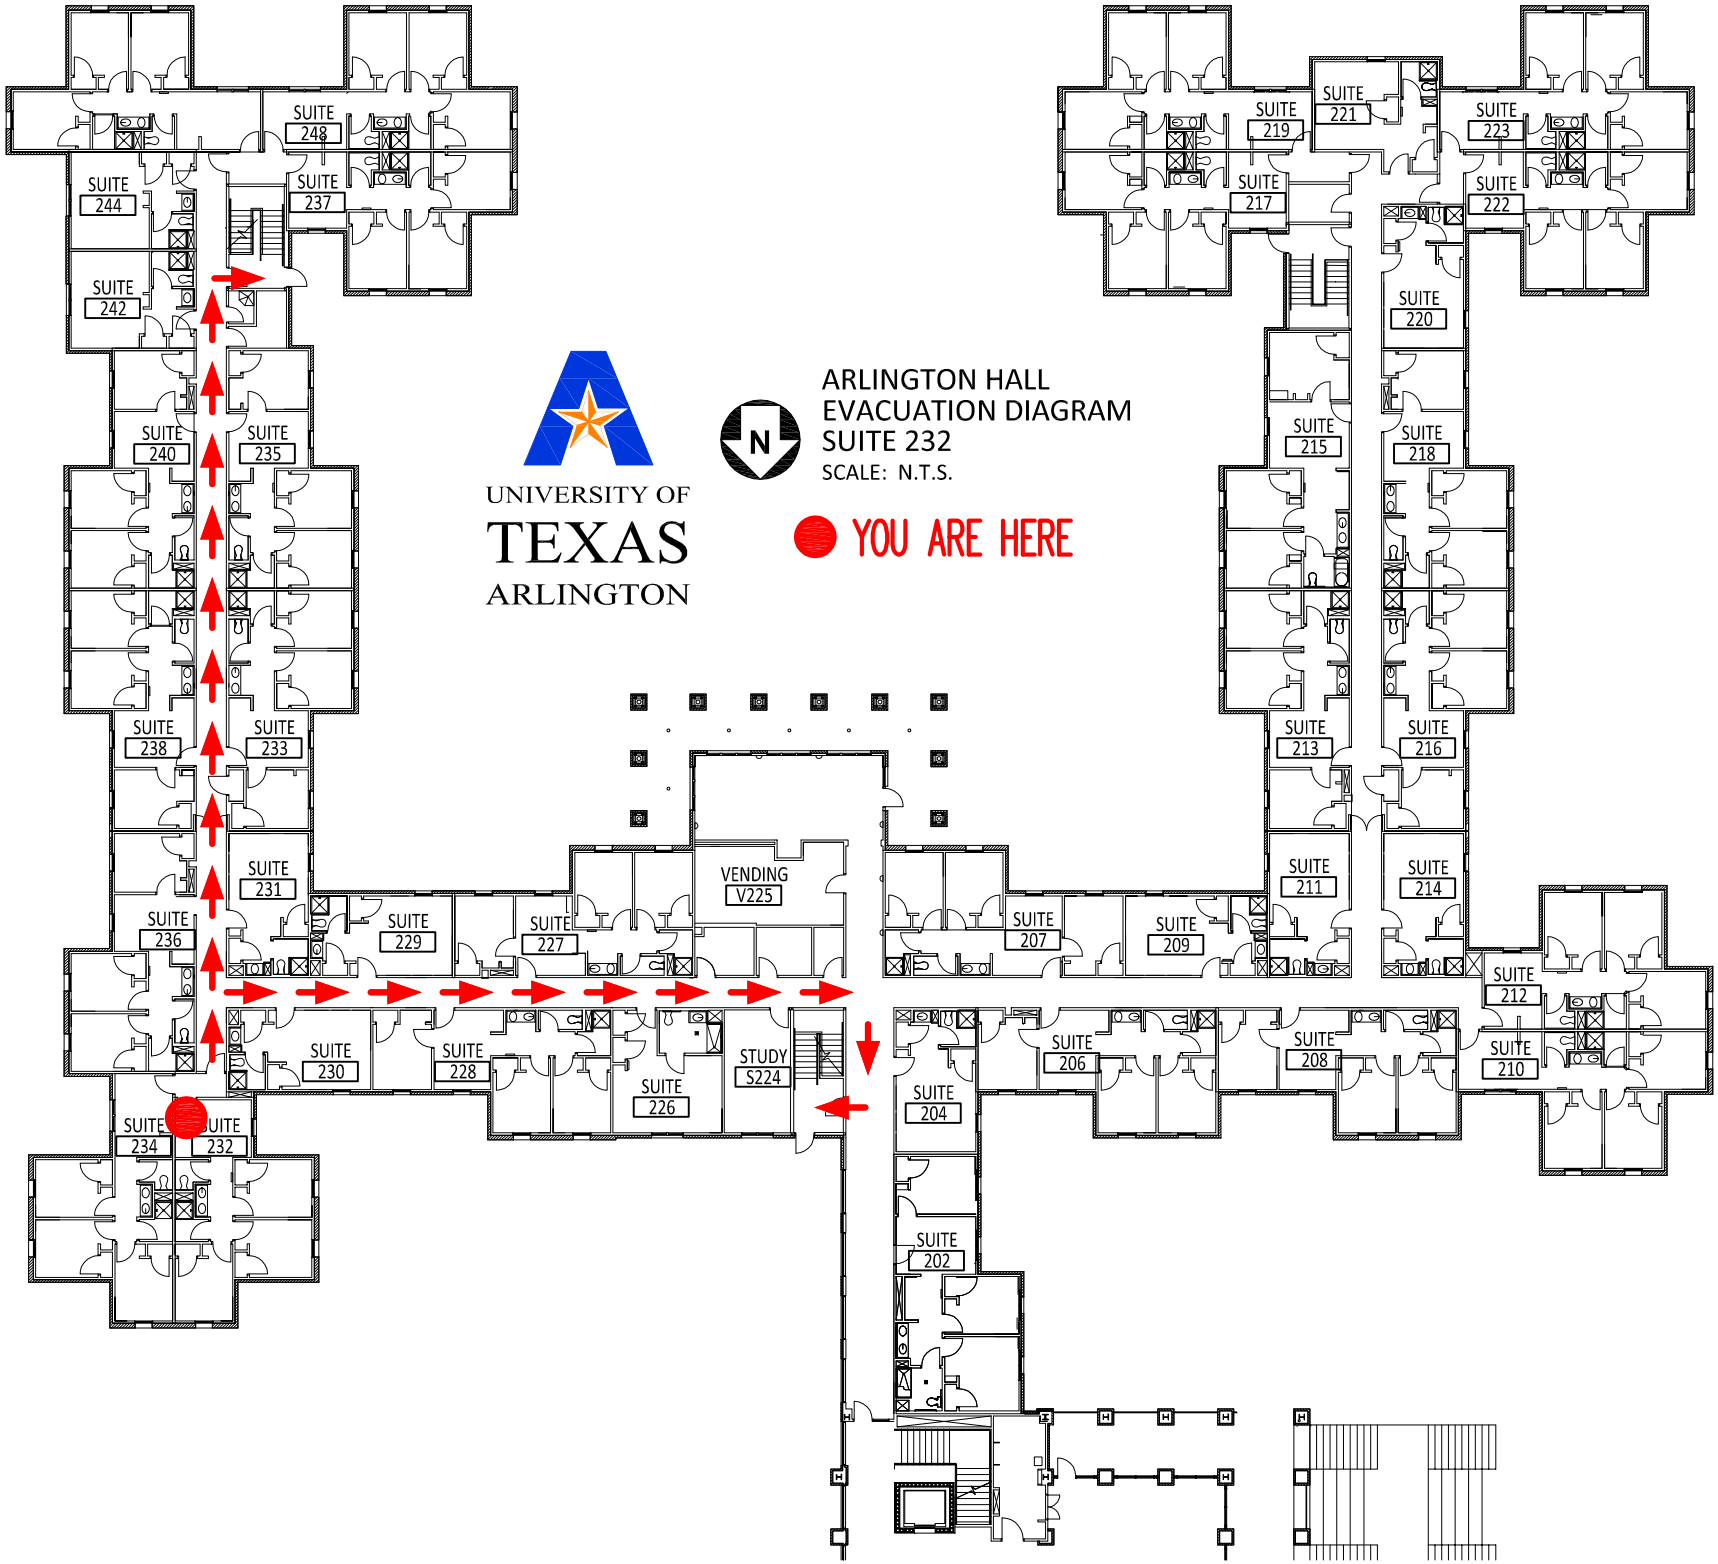
UNIVERSITY OF
TEXAS
ARLINGTON
N
ARLINGTON HALL
EVACUATION DIAGRAM
SUITE 232
SCALE: N.T.S.
YOU ARE HERE
SUITE 248
SUITE 244
SUITE 237
SUITE 242
SUITE 240
SUITE 235
SUITE 238
SUITE 233
SUITE 231
SUITE 236
SUITE 229
SUITE 227
VENDING V225
SUITE 230
SUITE 228
SUITE 226
STUDY S224
SUITE 234
SUITE 232
SUITE 204
SUITE 202
SUITE 219
SUITE 221
SUITE 223
SUITE 217
SUITE 222
SUITE 220
SUITE 215
SUITE 218
SUITE 213
SUITE 216
SUITE 211
SUITE 214
SUITE 207
SUITE 209
SUITE 212
SUITE 206
SUITE 208
SUITE 210