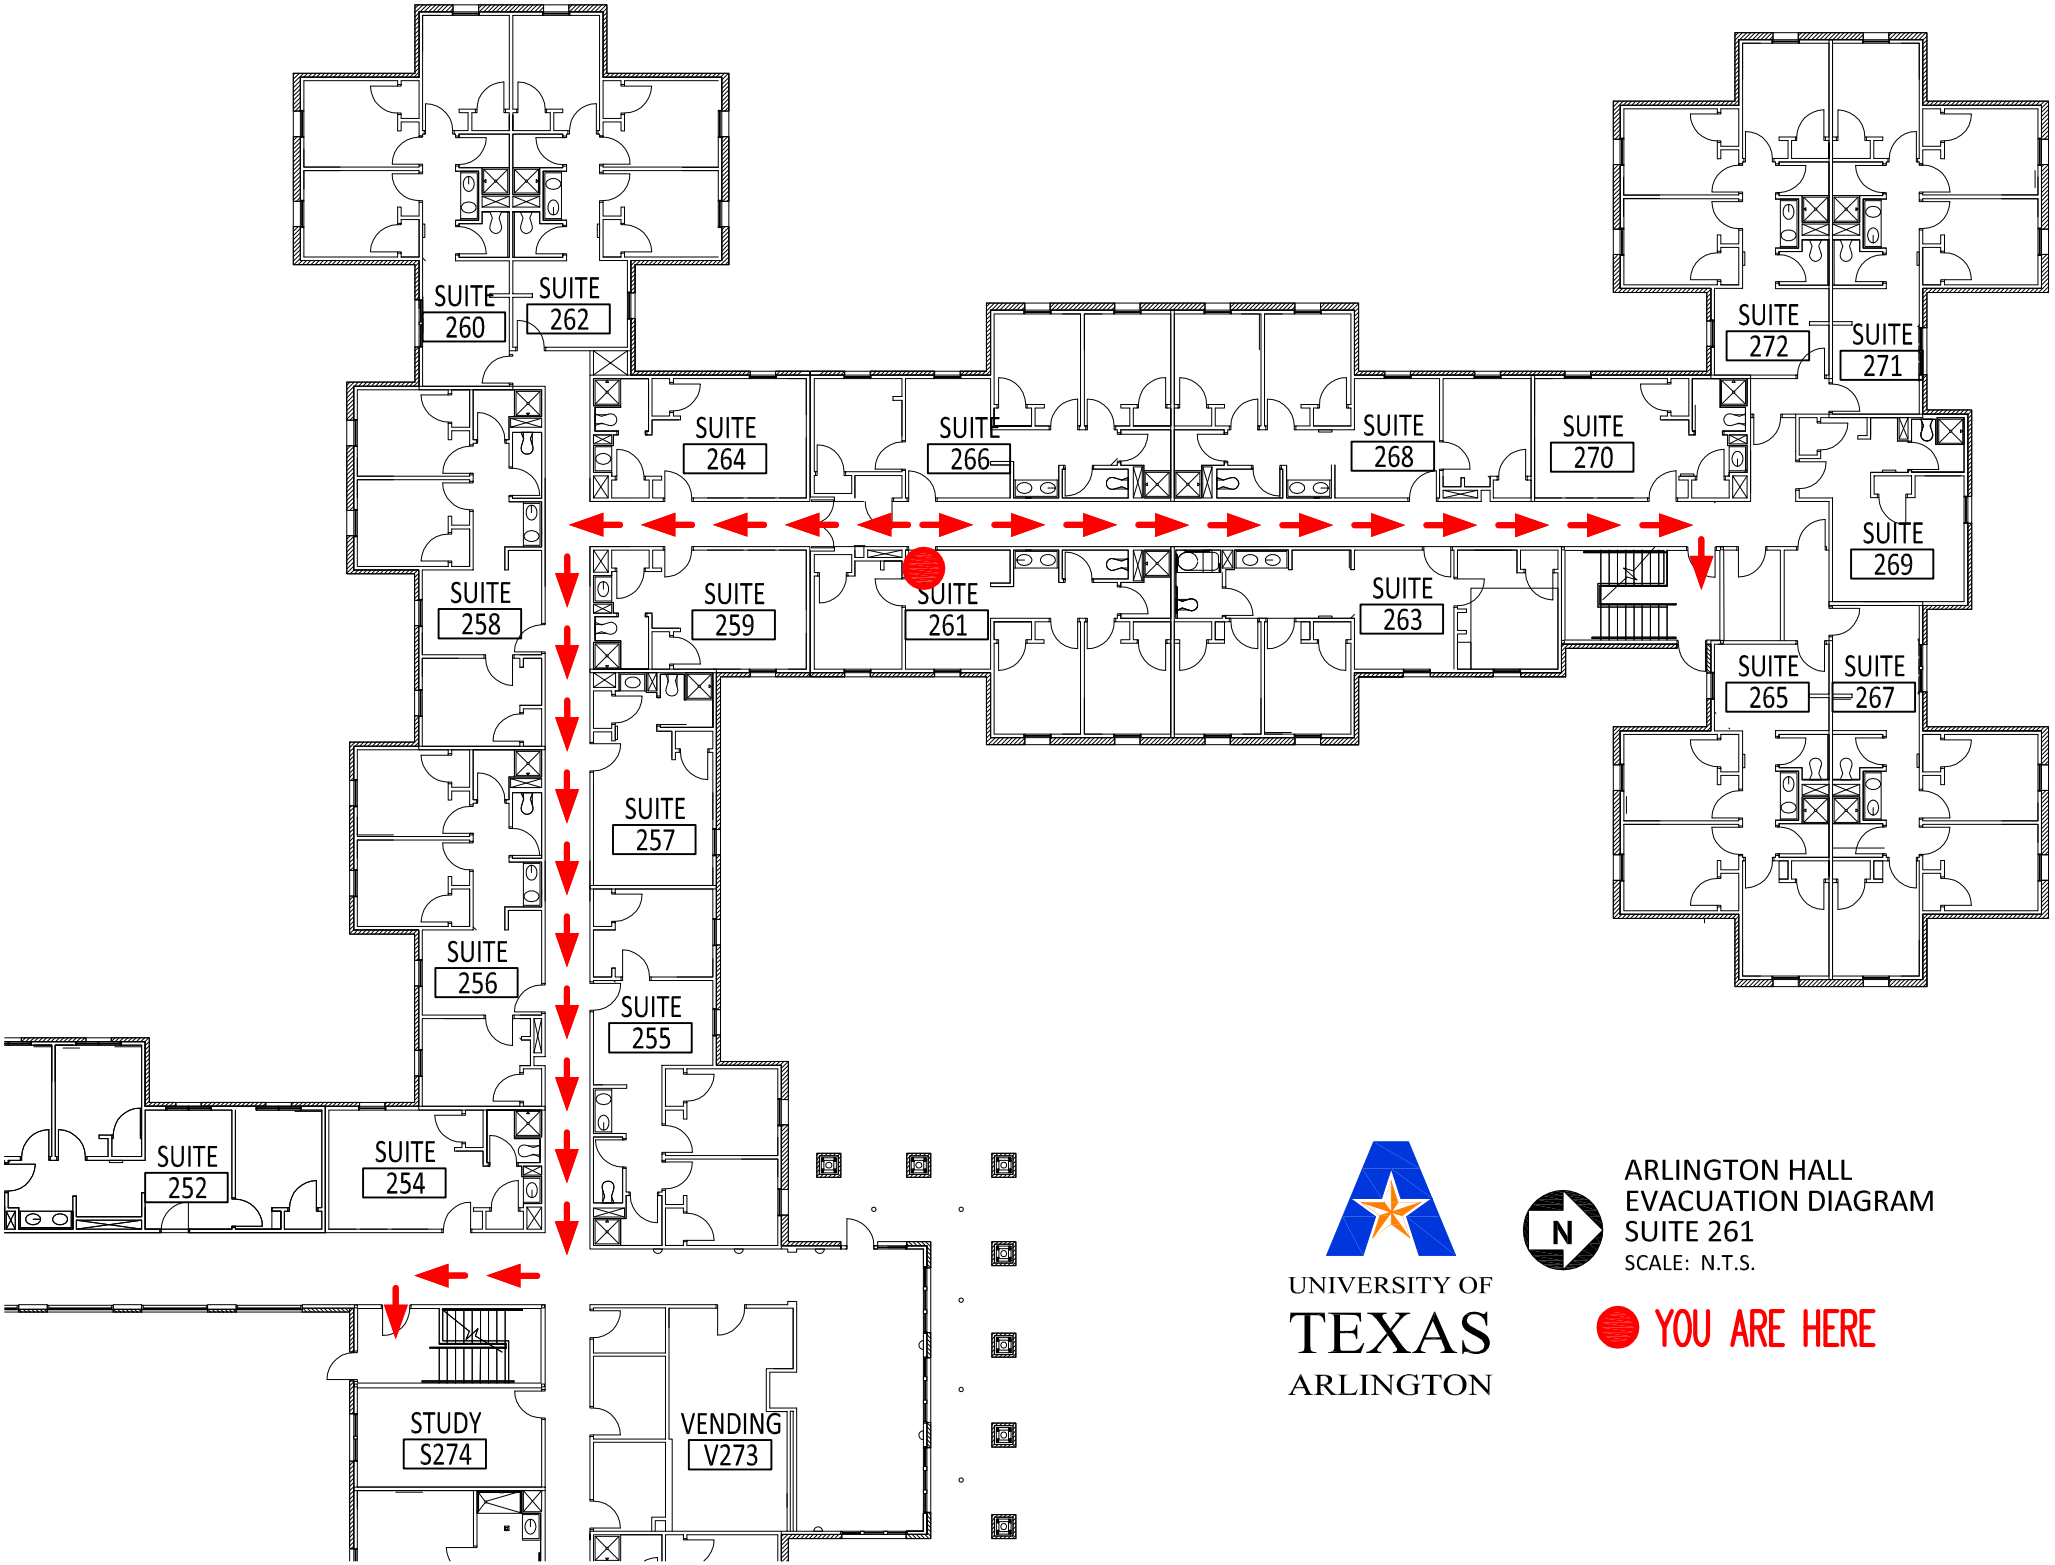
SUITE 260
SUITE 262
SUITE 264
SUITE 266
SUITE 268
SUITE 270
SUITE 272
SUITE 271
SUITE 269
SUITE 258
SUITE 259
SUITE 261
SUITE 263
SUITE 265
SUITE 267
SUITE 257
SUITE 256
SUITE 255
SUITE 252
SUITE 254
STUDY S274
VENDING V273
UNIVERSITY OF TEXAS ARLINGTON
N
ARLINGTON HALL
EVACUATION DIAGRAM
SUITE 261
SCALE: N.T.S.
YOU ARE HERE