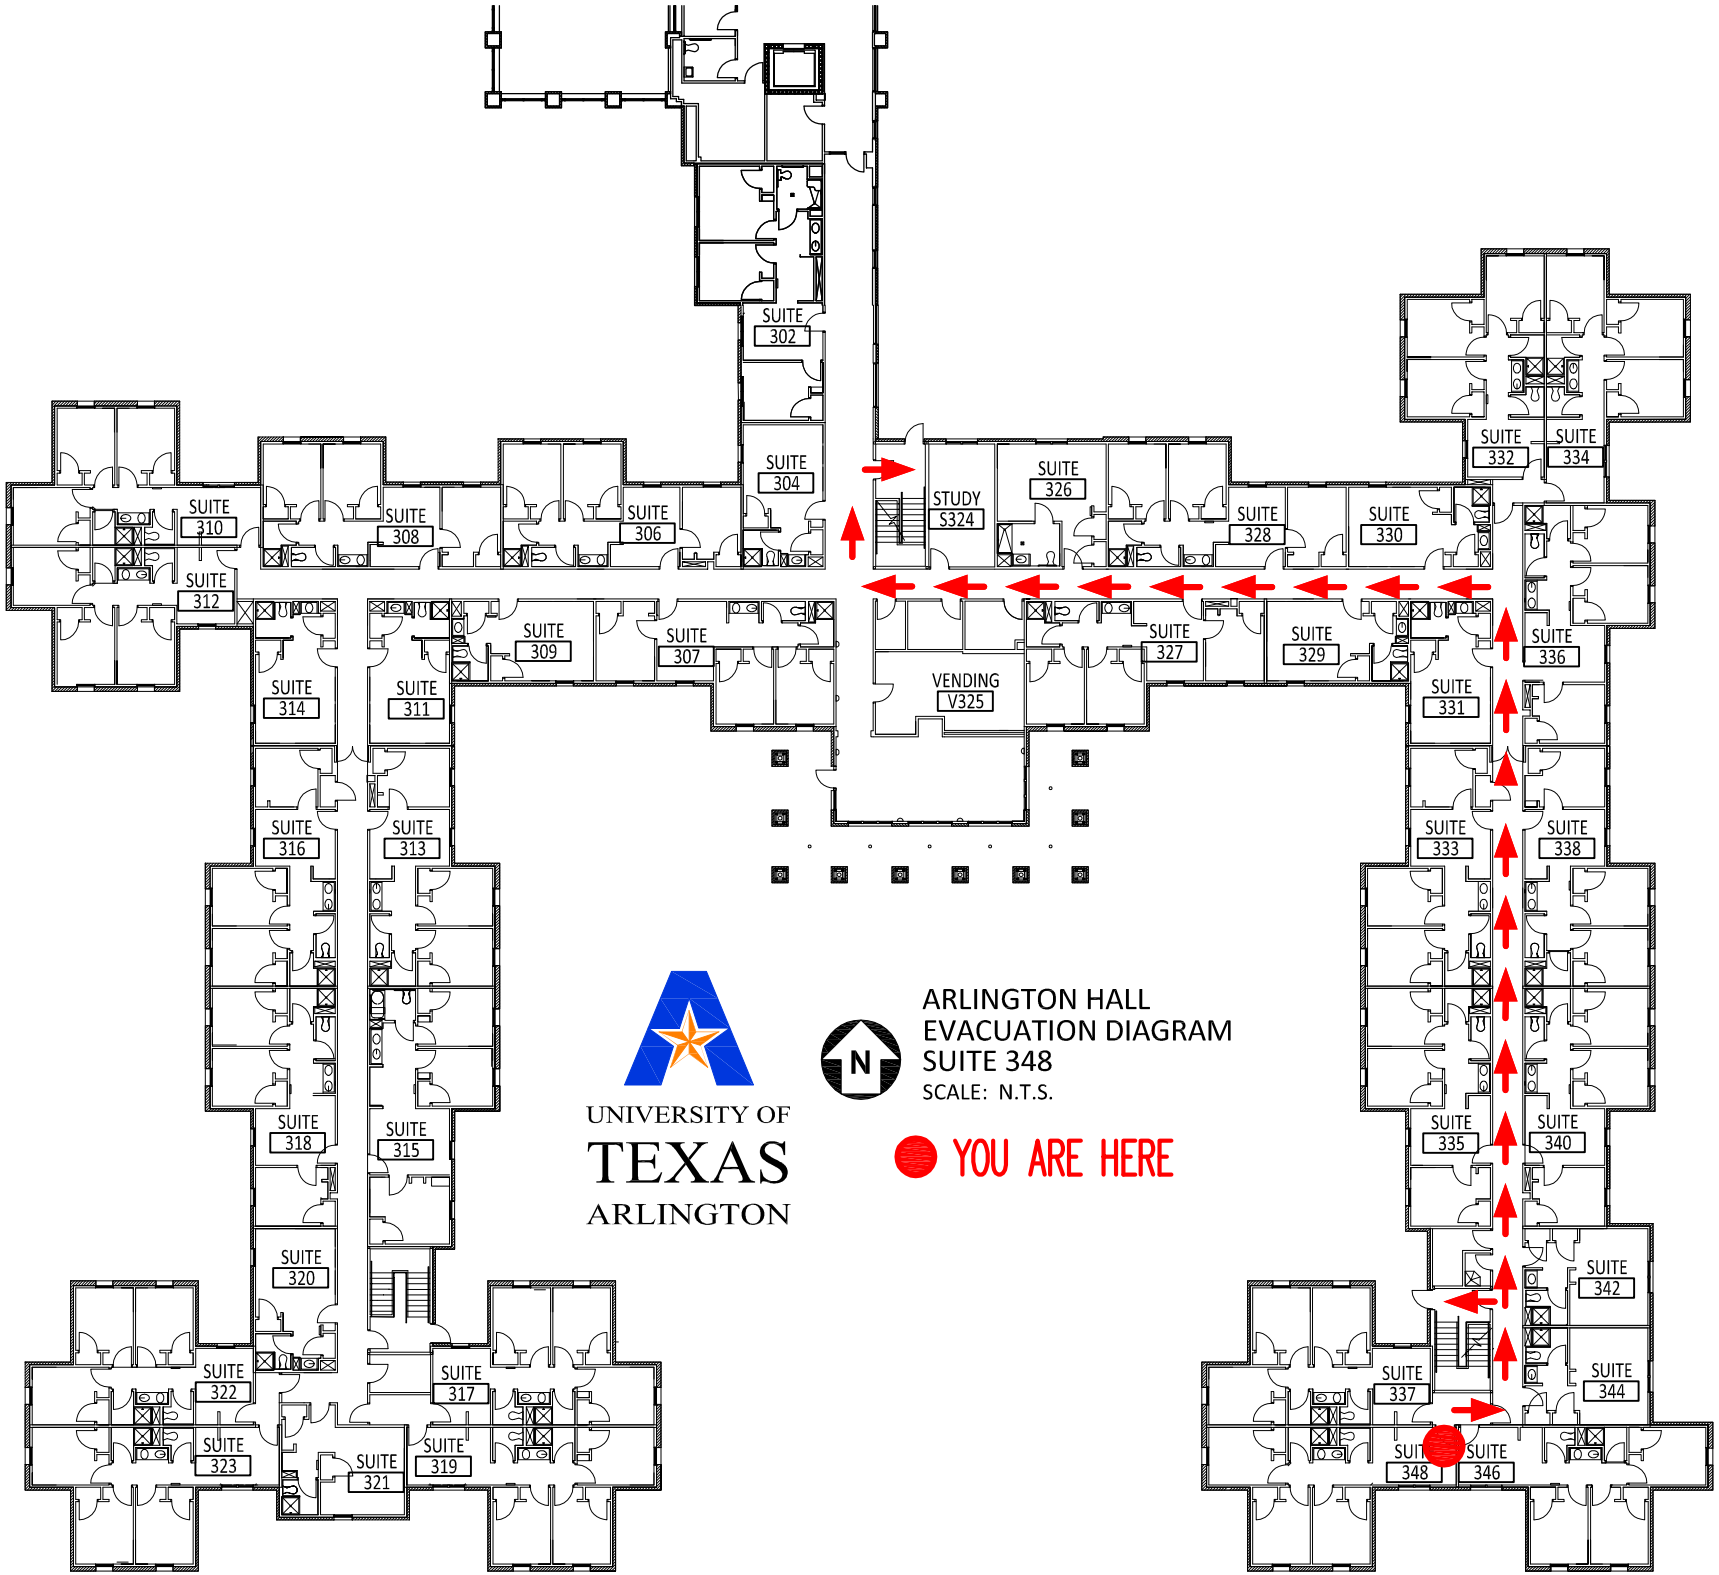
SUITE 302
SUITE 304
SUITE 306
SUITE 308
SUITE 310
SUITE 312
STUDY S324
SUITE 326
SUITE 328
SUITE 330
SUITE 332
SUITE 334
SUITE 309
SUITE 307
VENDING V325
SUITE 327
SUITE 329
SUITE 336
SUITE 314
SUITE 311
SUITE 331
SUITE 316
SUITE 313
SUITE 333
SUITE 338
SUITE 318
SUITE 315
SUITE 335
SUITE 340
SUITE 320
SUITE 342
SUITE 322
SUITE 317
SUITE 337
SUITE 344
SUITE 323
SUITE 321
SUITE 319
SUITE 348
SUITE 346
UNIVERSITY OF TEXAS ARLINGTON
N
ARLINGTON HALL
EVACUATION DIAGRAM
SUITE 348
SCALE: N.T.S.
YOU ARE HERE