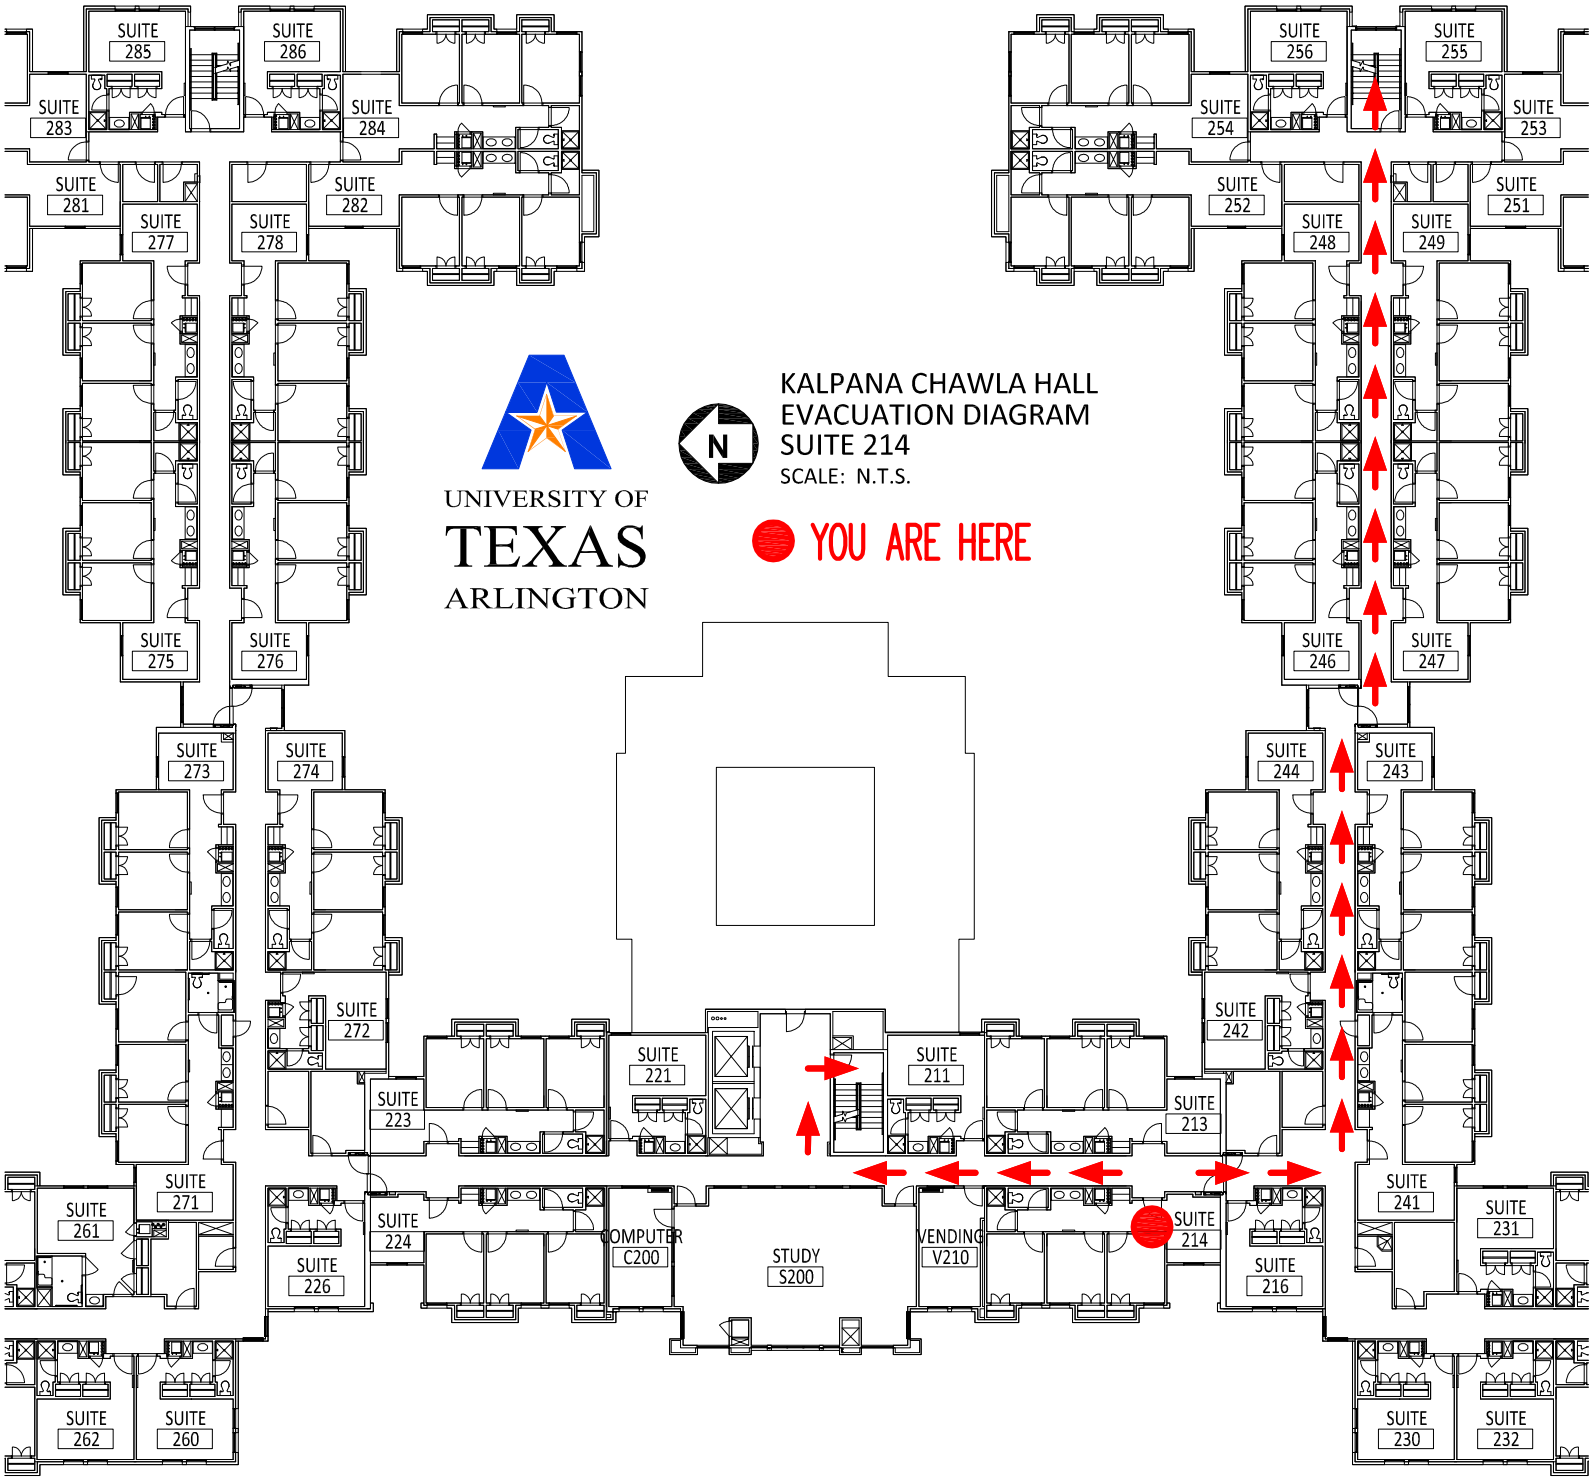
SUITE 285
SUITE 286
SUITE 283
SUITE 284
SUITE 281
SUITE 282
SUITE 277
SUITE 278
SUITE 275
SUITE 276
SUITE 256
SUITE 255
SUITE 254
SUITE 253
SUITE 252
SUITE 251
SUITE 248
SUITE 249
SUITE 246
SUITE 247
UNIVERSITY OF
TEXAS
ARLINGTON
N
KALPANA CHAWLA HALL
EVACUATION DIAGRAM
SUITE 214
SCALE: N.T.S.
YOU ARE HERE
SUITE 273
SUITE 274
SUITE 272
SUITE 223
SUITE 221
SUITE 211
SUITE 213
SUITE 244
SUITE 243
SUITE 242
SUITE 271
SUITE 261
SUITE 224
SUITE 226
COMPUTER
C200
STUDY
S200
VENDING
V210
SUITE 214
SUITE 216
SUITE 241
SUITE 231
SUITE 262
SUITE 260
SUITE 230
SUITE 232