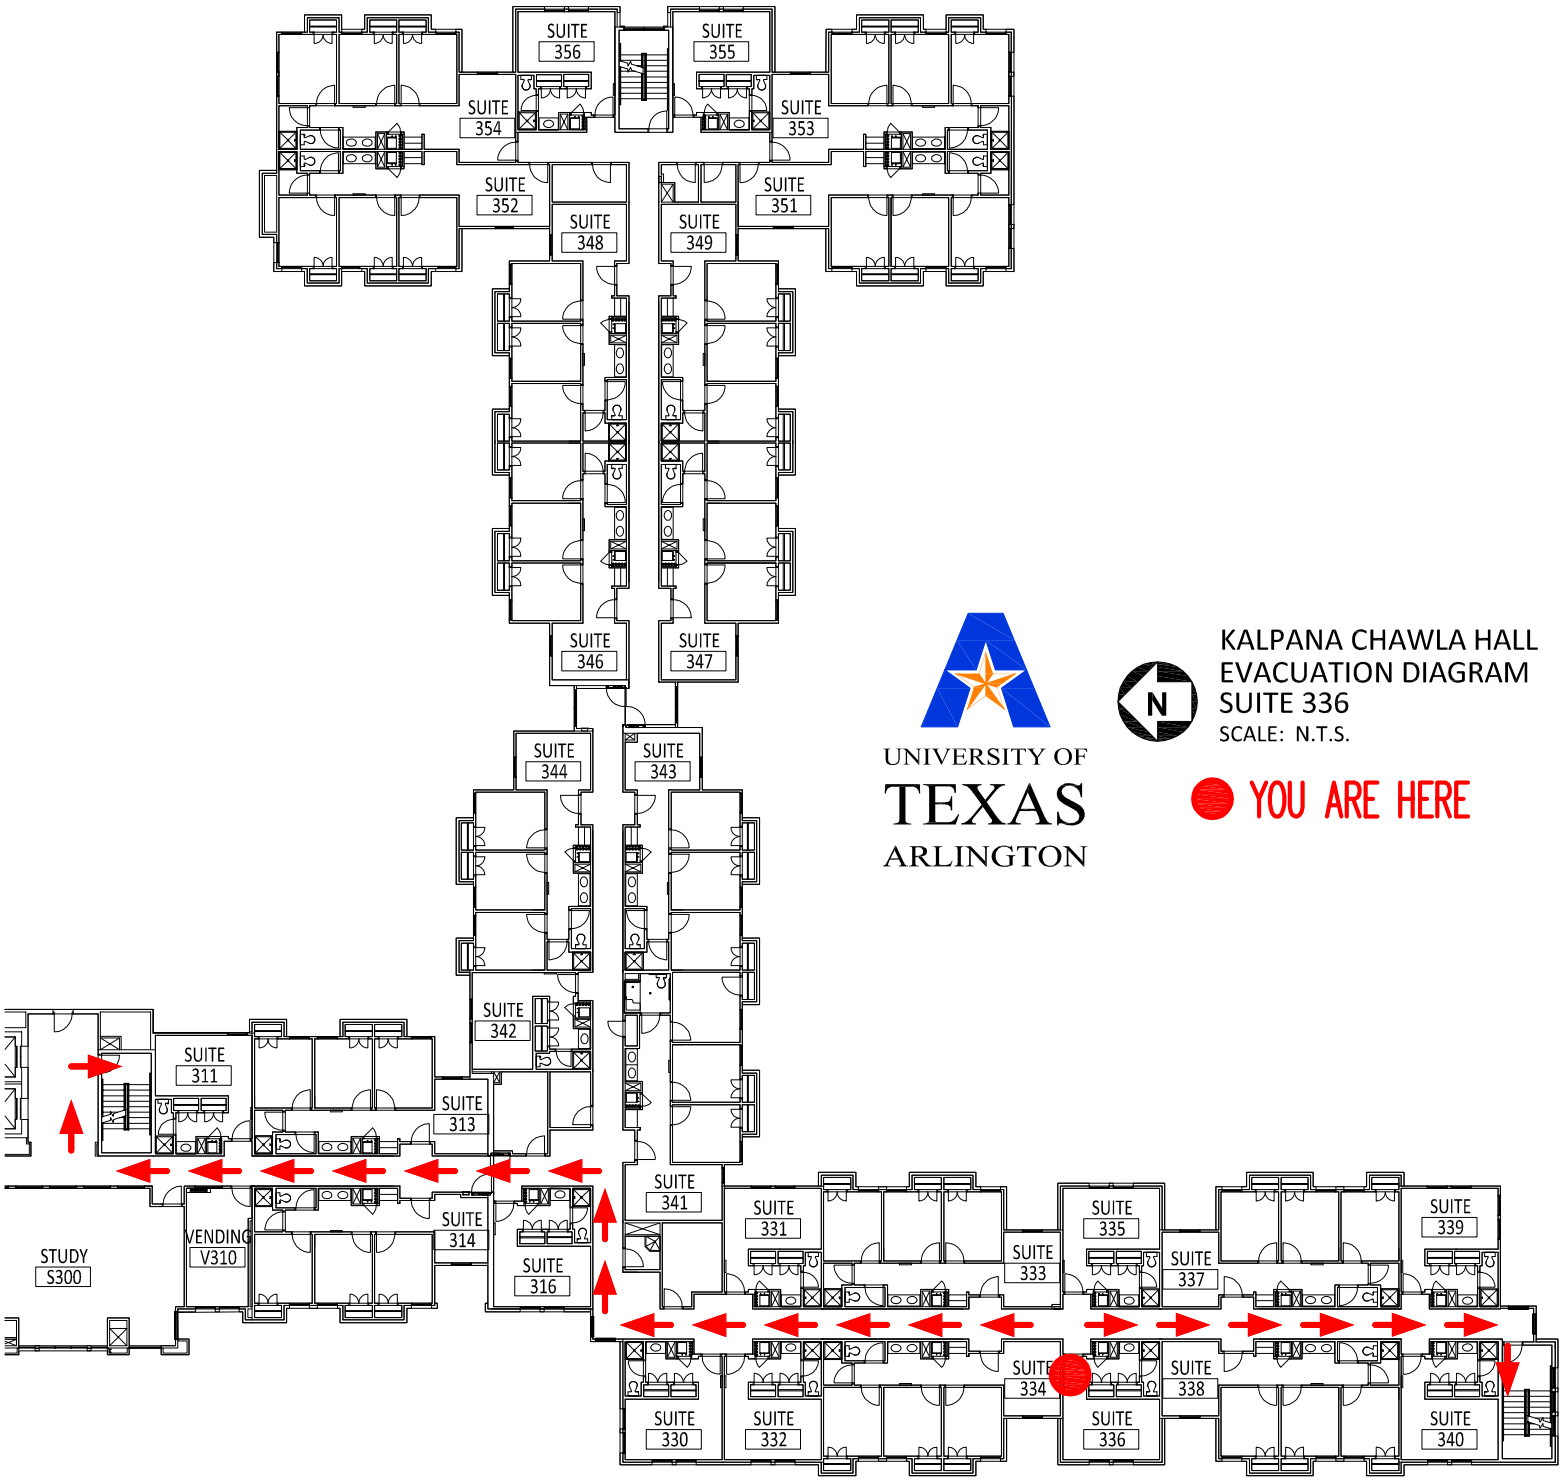
SUITE 356
SUITE 355
SUITE 354
SUITE 353
SUITE 352
SUITE 351
SUITE 348
SUITE 349
SUITE 346
SUITE 347
SUITE 344
SUITE 343
SUITE 342
SUITE 311
SUITE 313
SUITE 341
SUITE 331
SUITE 335
SUITE 339
SUITE 333
SUITE 337
STUDY S300
VENDING V310
SUITE 314
SUITE 316
SUITE 334
SUITE 338
SUITE 330
SUITE 332
SUITE 336
SUITE 340
UNIVERSITY OF TEXAS ARLINGTON
N
KALPANA CHAWLA HALL
EVACUATION DIAGRAM
SUITE 336
SCALE: N.T.S.
YOU ARE HERE