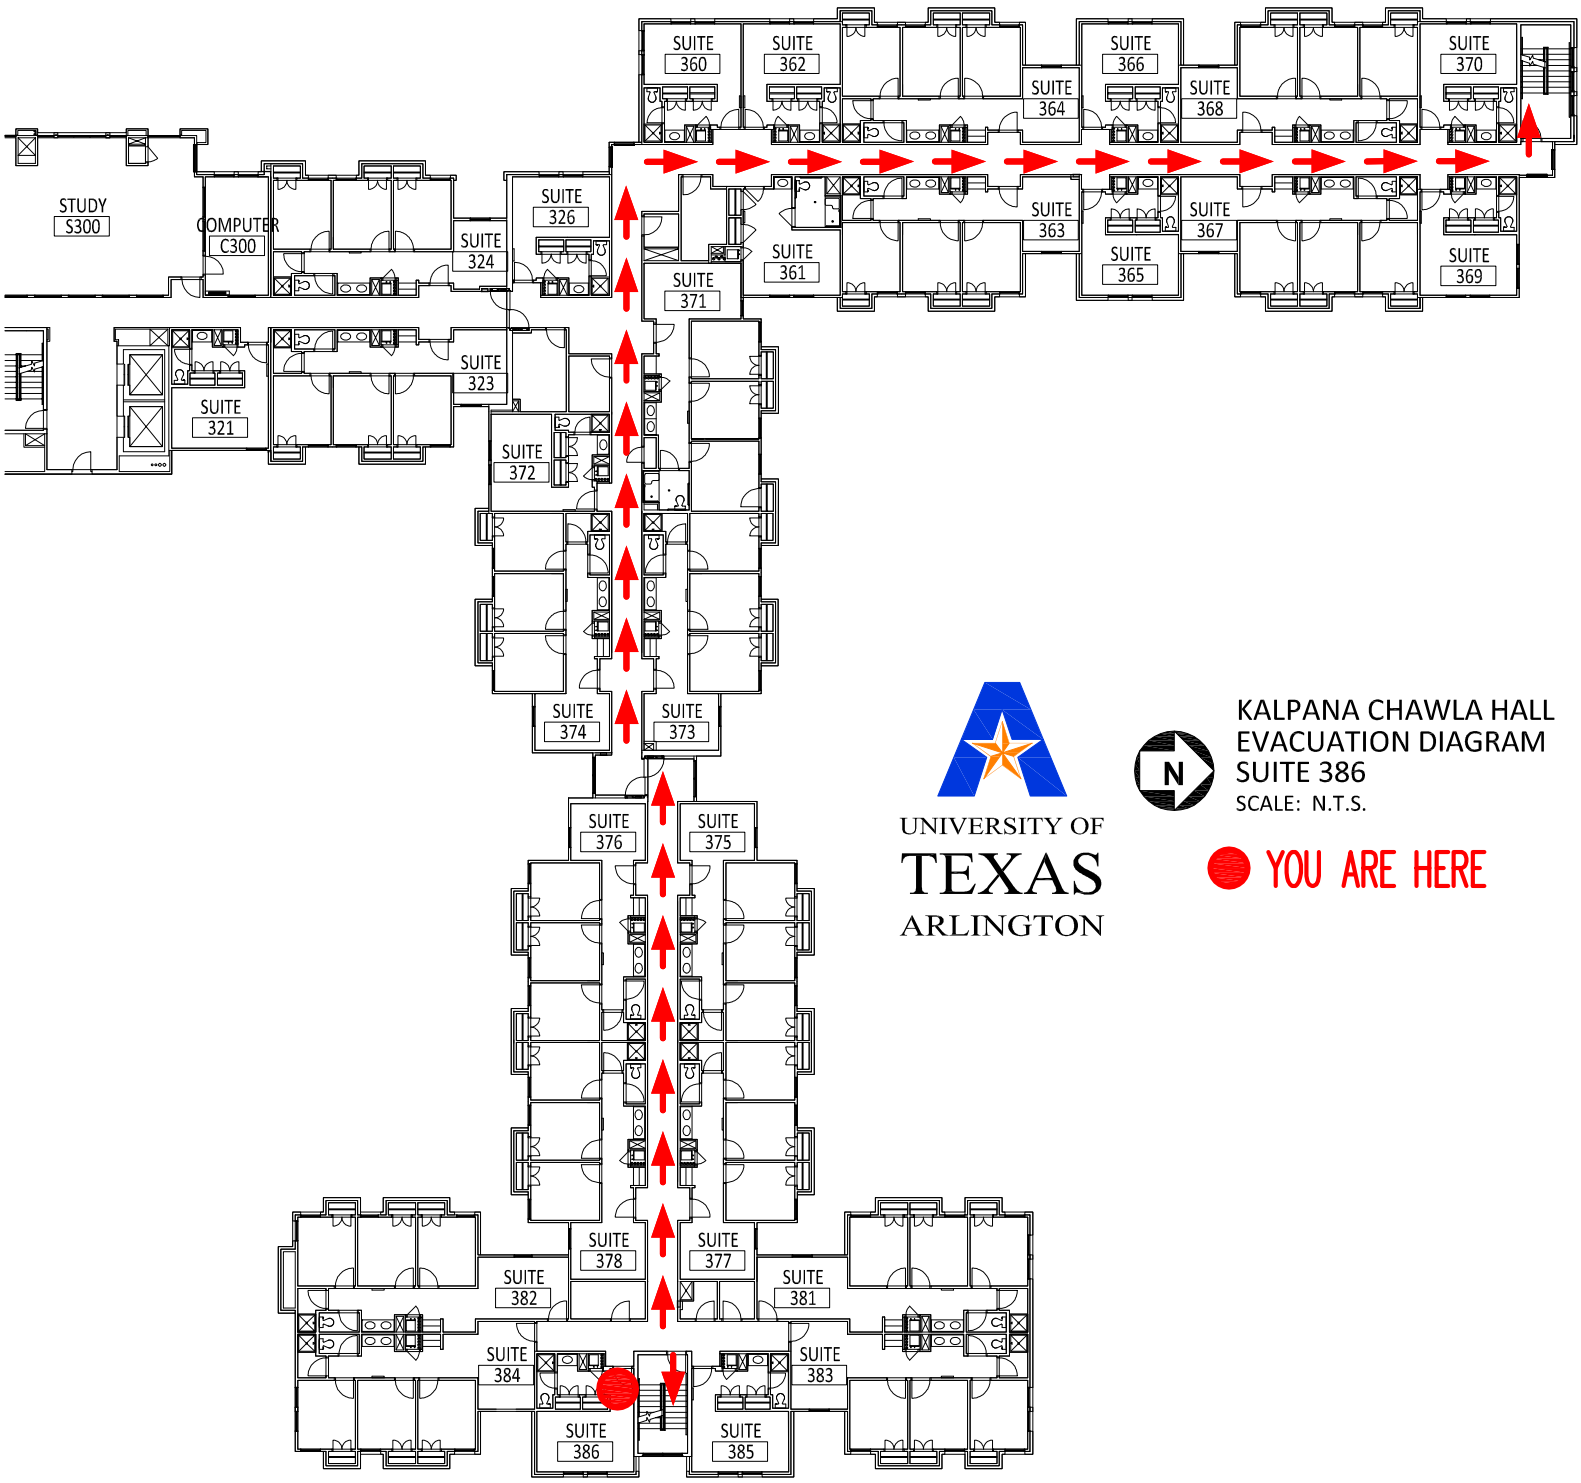
SUITE 360
SUITE 362
SUITE 364
SUITE 366
SUITE 368
SUITE 370
STUDY S300
COMPUTER C300
SUITE 324
SUITE 326
SUITE 361
SUITE 363
SUITE 365
SUITE 367
SUITE 369
SUITE 371
SUITE 321
SUITE 323
SUITE 372
SUITE 374
SUITE 373
SUITE 376
SUITE 375
SUITE 378
SUITE 377
SUITE 382
SUITE 381
SUITE 384
SUITE 383
SUITE 386
SUITE 385
UNIVERSITY OF TEXAS ARLINGTON
N
KALPANA CHAWLA HALL
EVACUATION DIAGRAM
SUITE 386
SCALE: N.T.S.
YOU ARE HERE