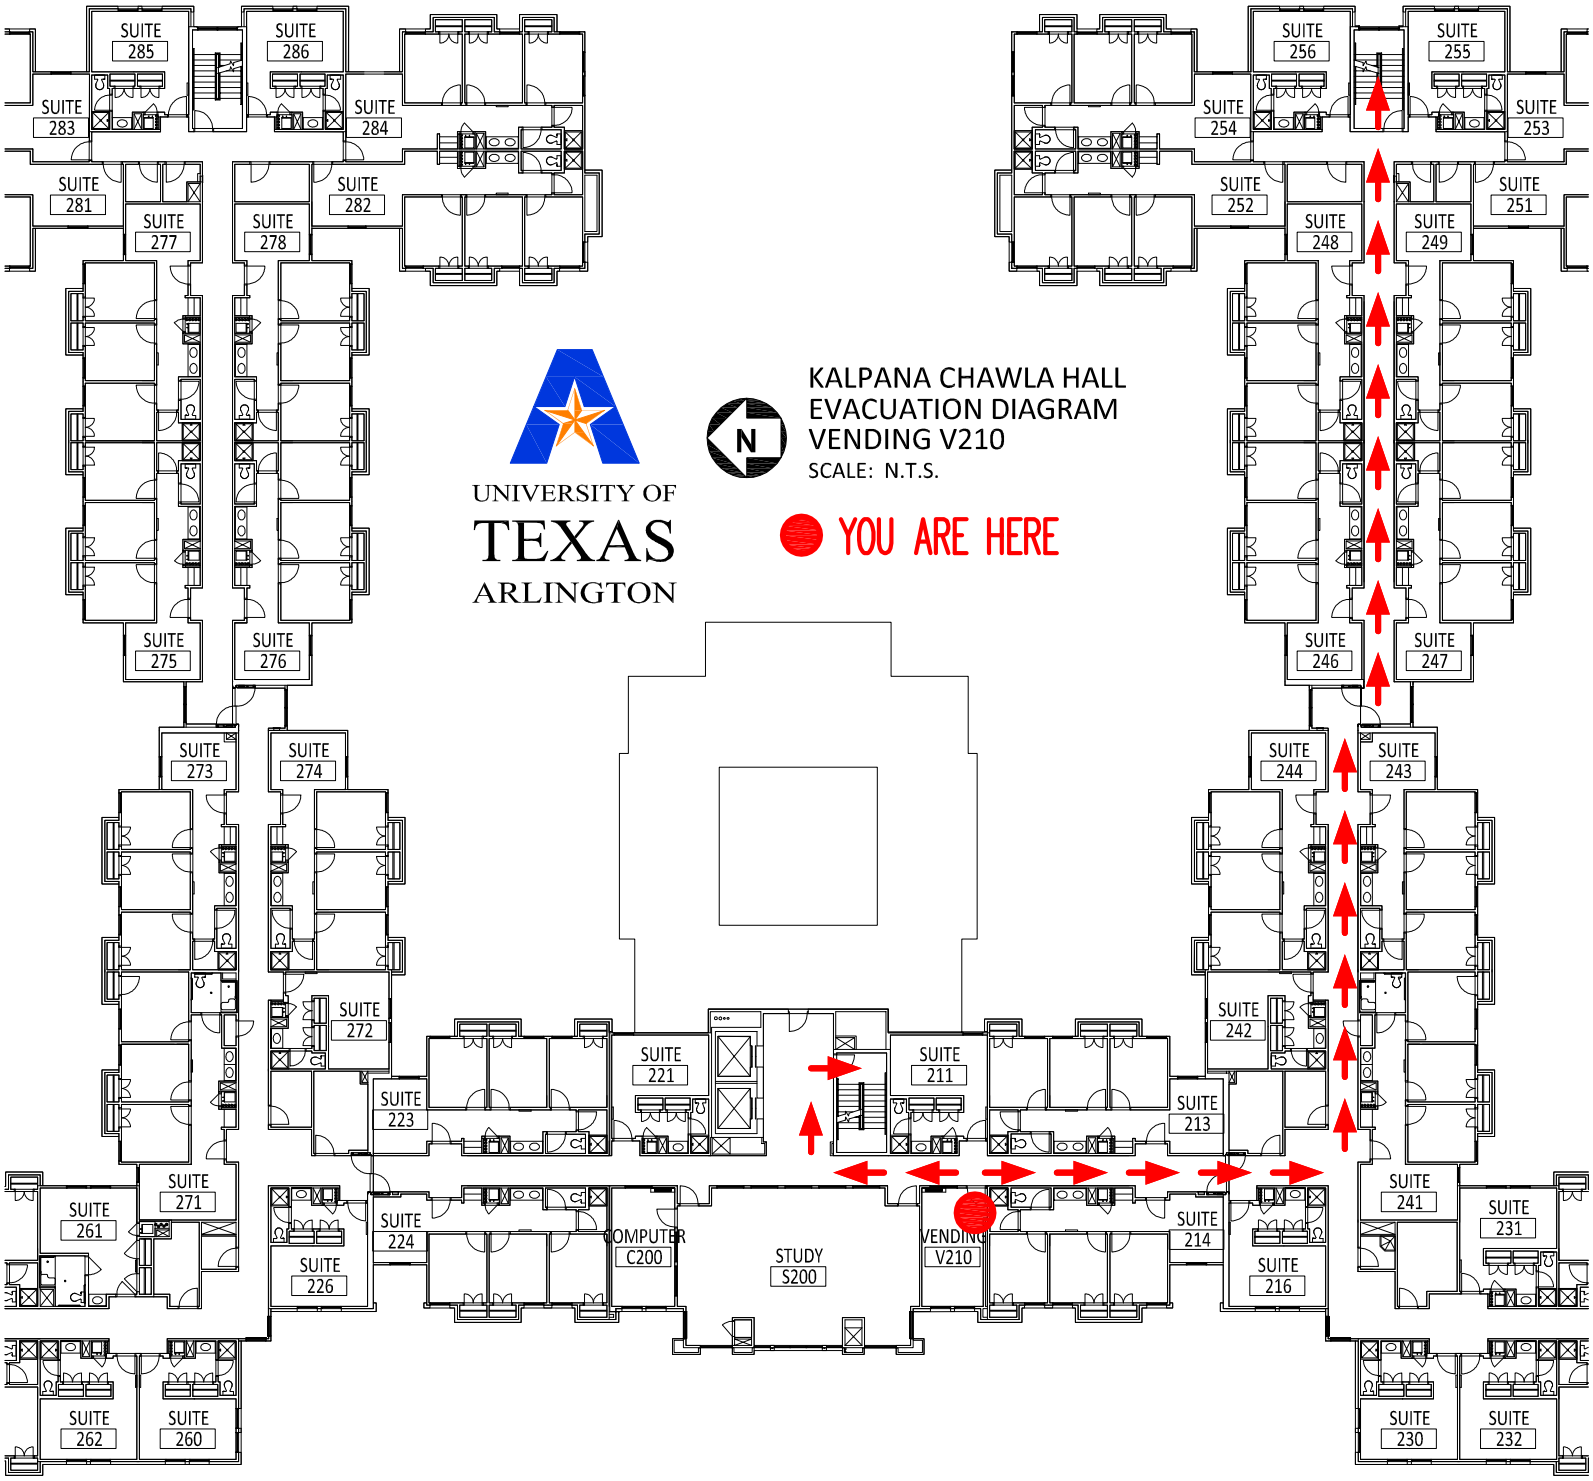
SUITE 285
SUITE 286
SUITE 283
SUITE 284
SUITE 281
SUITE 277
SUITE 278
SUITE 282
SUITE 256
SUITE 255
SUITE 254
SUITE 253
SUITE 252
SUITE 251
SUITE 248
SUITE 249
SUITE 275
SUITE 276
SUITE 246
SUITE 247
SUITE 273
SUITE 274
SUITE 244
SUITE 243
SUITE 272
SUITE 242
SUITE 221
SUITE 211
SUITE 223
SUITE 213
SUITE 271
SUITE 241
SUITE 261
SUITE 231
SUITE 224
SUITE 214
SUITE 226
SUITE 216
COMPUTER C200
STUDY S200
VENDING V210
SUITE 262
SUITE 260
SUITE 230
SUITE 232
UNIVERSITY OF TEXAS ARLINGTON
N
KALPANA CHAWLA HALL
EVACUATION DIAGRAM
VENDING V210
SCALE: N.T.S.
YOU ARE HERE