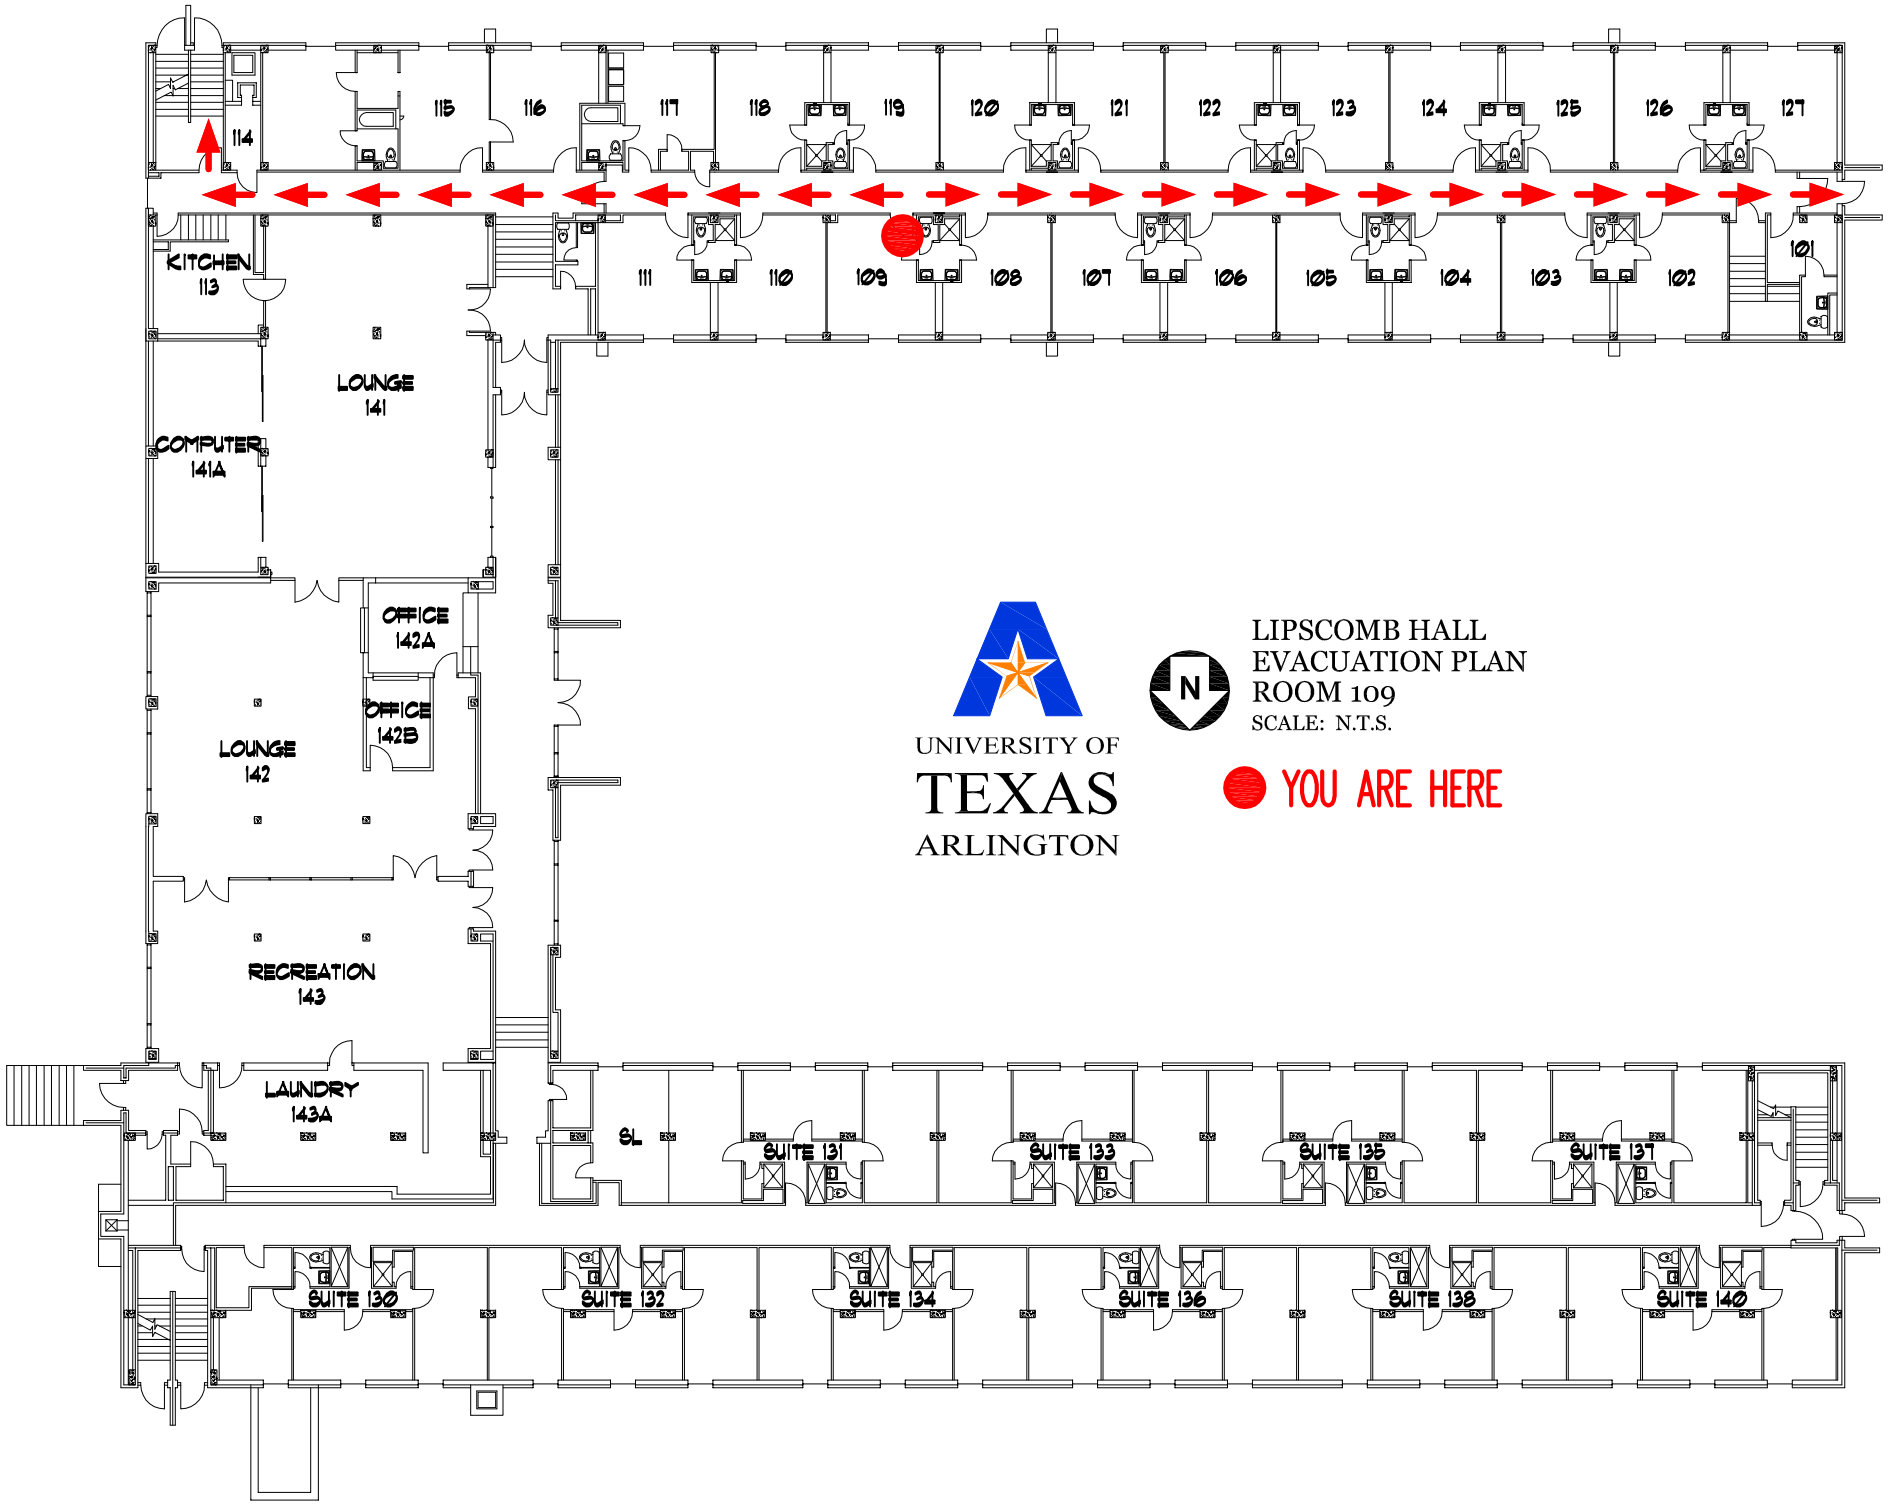
114
115
116
117
118
119
120
121
122
123
124
125
126
127
101
102
103
104
105
106
107
108
109
110
111
KITCHEN
113
LOUNGE
141
COMPUTER
141A
OFFICE
142A
OFFICE
142B
LOUNGE
142
RECREATION
143
LAUNDRY
143A
SL
SUITE 131
SUITE 133
SUITE 135
SUITE 137
SUITE 130
SUITE 132
SUITE 134
SUITE 136
SUITE 138
SUITE 140
UNIVERSITY OF
TEXAS
ARLINGTON
N
LIPSCOMB HALL
EVACUATION PLAN
ROOM 109
SCALE: N.T.S.
YOU ARE HERE