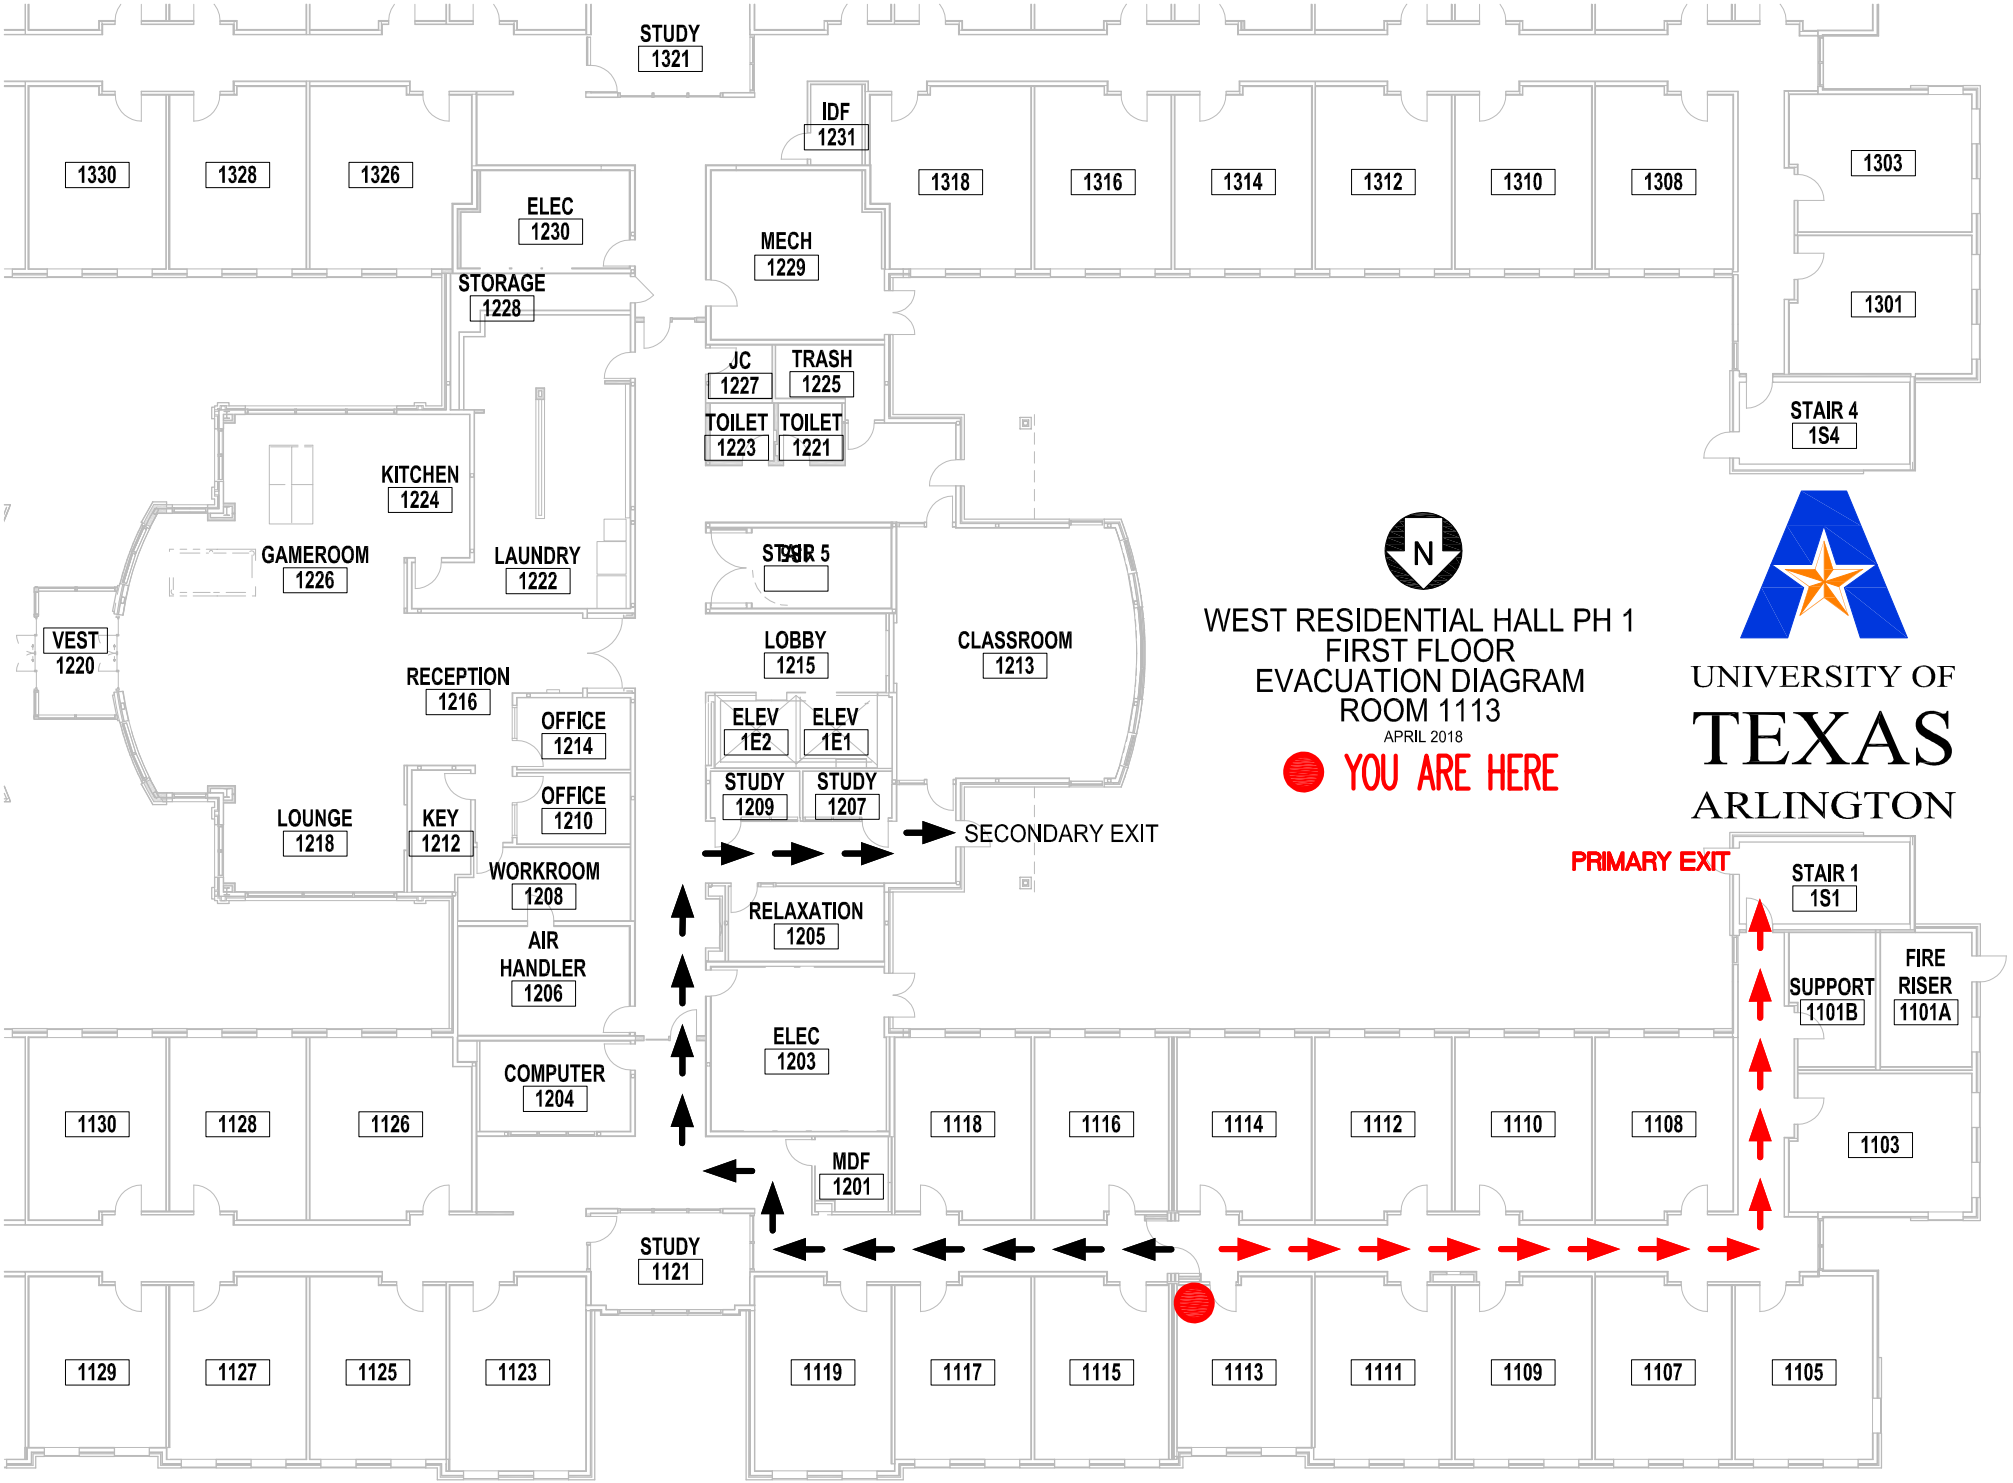
STUDY
1321
IDF
1231
1330
1328
1326
ELEC
1230
MECH
1229
1318
1316
1314
1312
1310
1308
1303
STORAGE
1228
1301
JC
1227
TRASH
1225
TOILET
1223
TOILET
1221
STAIR 4
1S4
KITCHEN
1224
GAMEROOM
1226
LAUNDRY
1222
STAIR 5
VEST
1220
LOBBY
1215
CLASSROOM
1213
RECEPTION
1216
OFFICE
1214
ELEV
1E2
ELEV
1E1
OFFICE
1210
STUDY
1209
STUDY
1207
LOUNGE
1218
KEY
1212
SECONDARY EXIT
WORKROOM
1208
RELAXATION
1205
AIR
HANDLER
1206
ELEC
1203
COMPUTER
1204
1130
1128
1126
1118
1116
1114
1112
1110
1108
MDF
1201
1103
STUDY
1121
1129
1127
1125
1123
1119
1117
1115
1113
1111
1109
1107
1105
N
WEST RESIDENTIAL HALL PH 1
FIRST FLOOR
EVACUATION DIAGRAM
ROOM 1113
APRIL 2018
YOU ARE HERE
UNIVERSITY OF
TEXAS
ARLINGTON
PRIMARY EXIT
STAIR 1
1S1
SUPPORT
1101B
FIRE
RISER
1101A