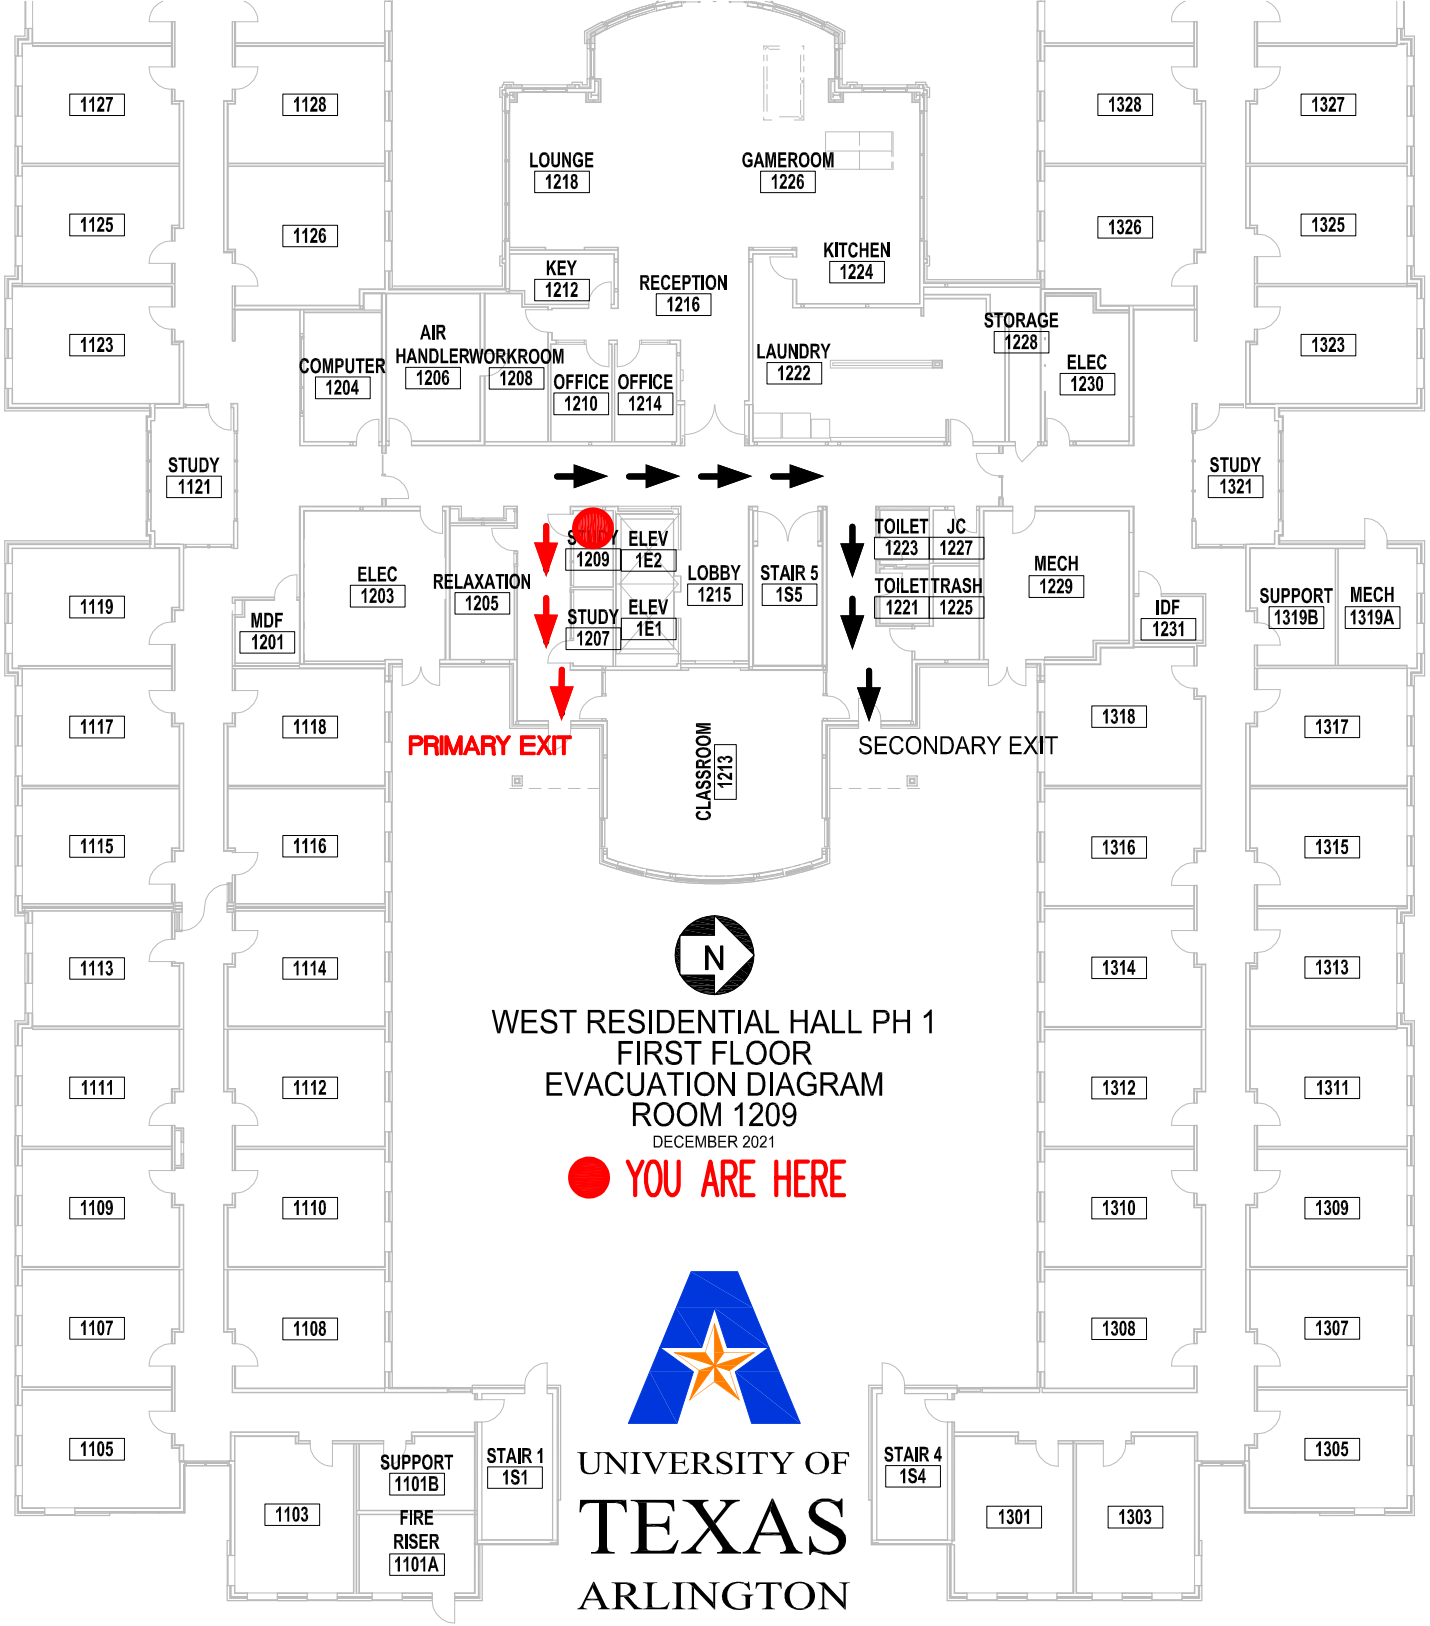
1127
1128
LOUNGE
1218
GAMEROOM
1226
1328
1327
1125
1126
KEY
1212
RECEPTION
1216
KITCHEN
1224
1326
1325
1123
COMPUTER
1204
AIR
HANDLER
1206
WORKROOM
1208
OFFICE
1210
OFFICE
1214
LAUNDRY
1222
STORAGE
1228
ELEC
1230
1323
STUDY
1121
STUDY
1321
1209
ELEV
1E2
ELEC
1203
RELAXATION
1205
LOBBY
1215
STAIR 5
1S5
TOILET
1223
JC
1227
MECH
1229
SUPPORT
1319B
MECH
1319A
1119
MDF
1201
STUDY
1207
ELEV
1E1
TOILET
1221
TRASH
1225
IDF
1231
1117
1118
1318
1317
PRIMARY EXIT
CLASSROOM
1213
SECONDARY EXIT
1115
1116
1316
1315
N
1113
1114
1314
1313
WEST RESIDENTIAL HALL PH 1
FIRST FLOOR
EVACUATION DIAGRAM
ROOM 1209
DECEMBER 2021
YOU ARE HERE
1111
1112
1312
1311
1109
1110
1310
1309
1107
1108
1308
1307
1105
SUPPORT
1101B
STAIR 1
1S1
STAIR 4
1S4
1305
1103
FIRE
RISER
1101A
1301
1303
UNIVERSITY OF
TEXAS
ARLINGTON