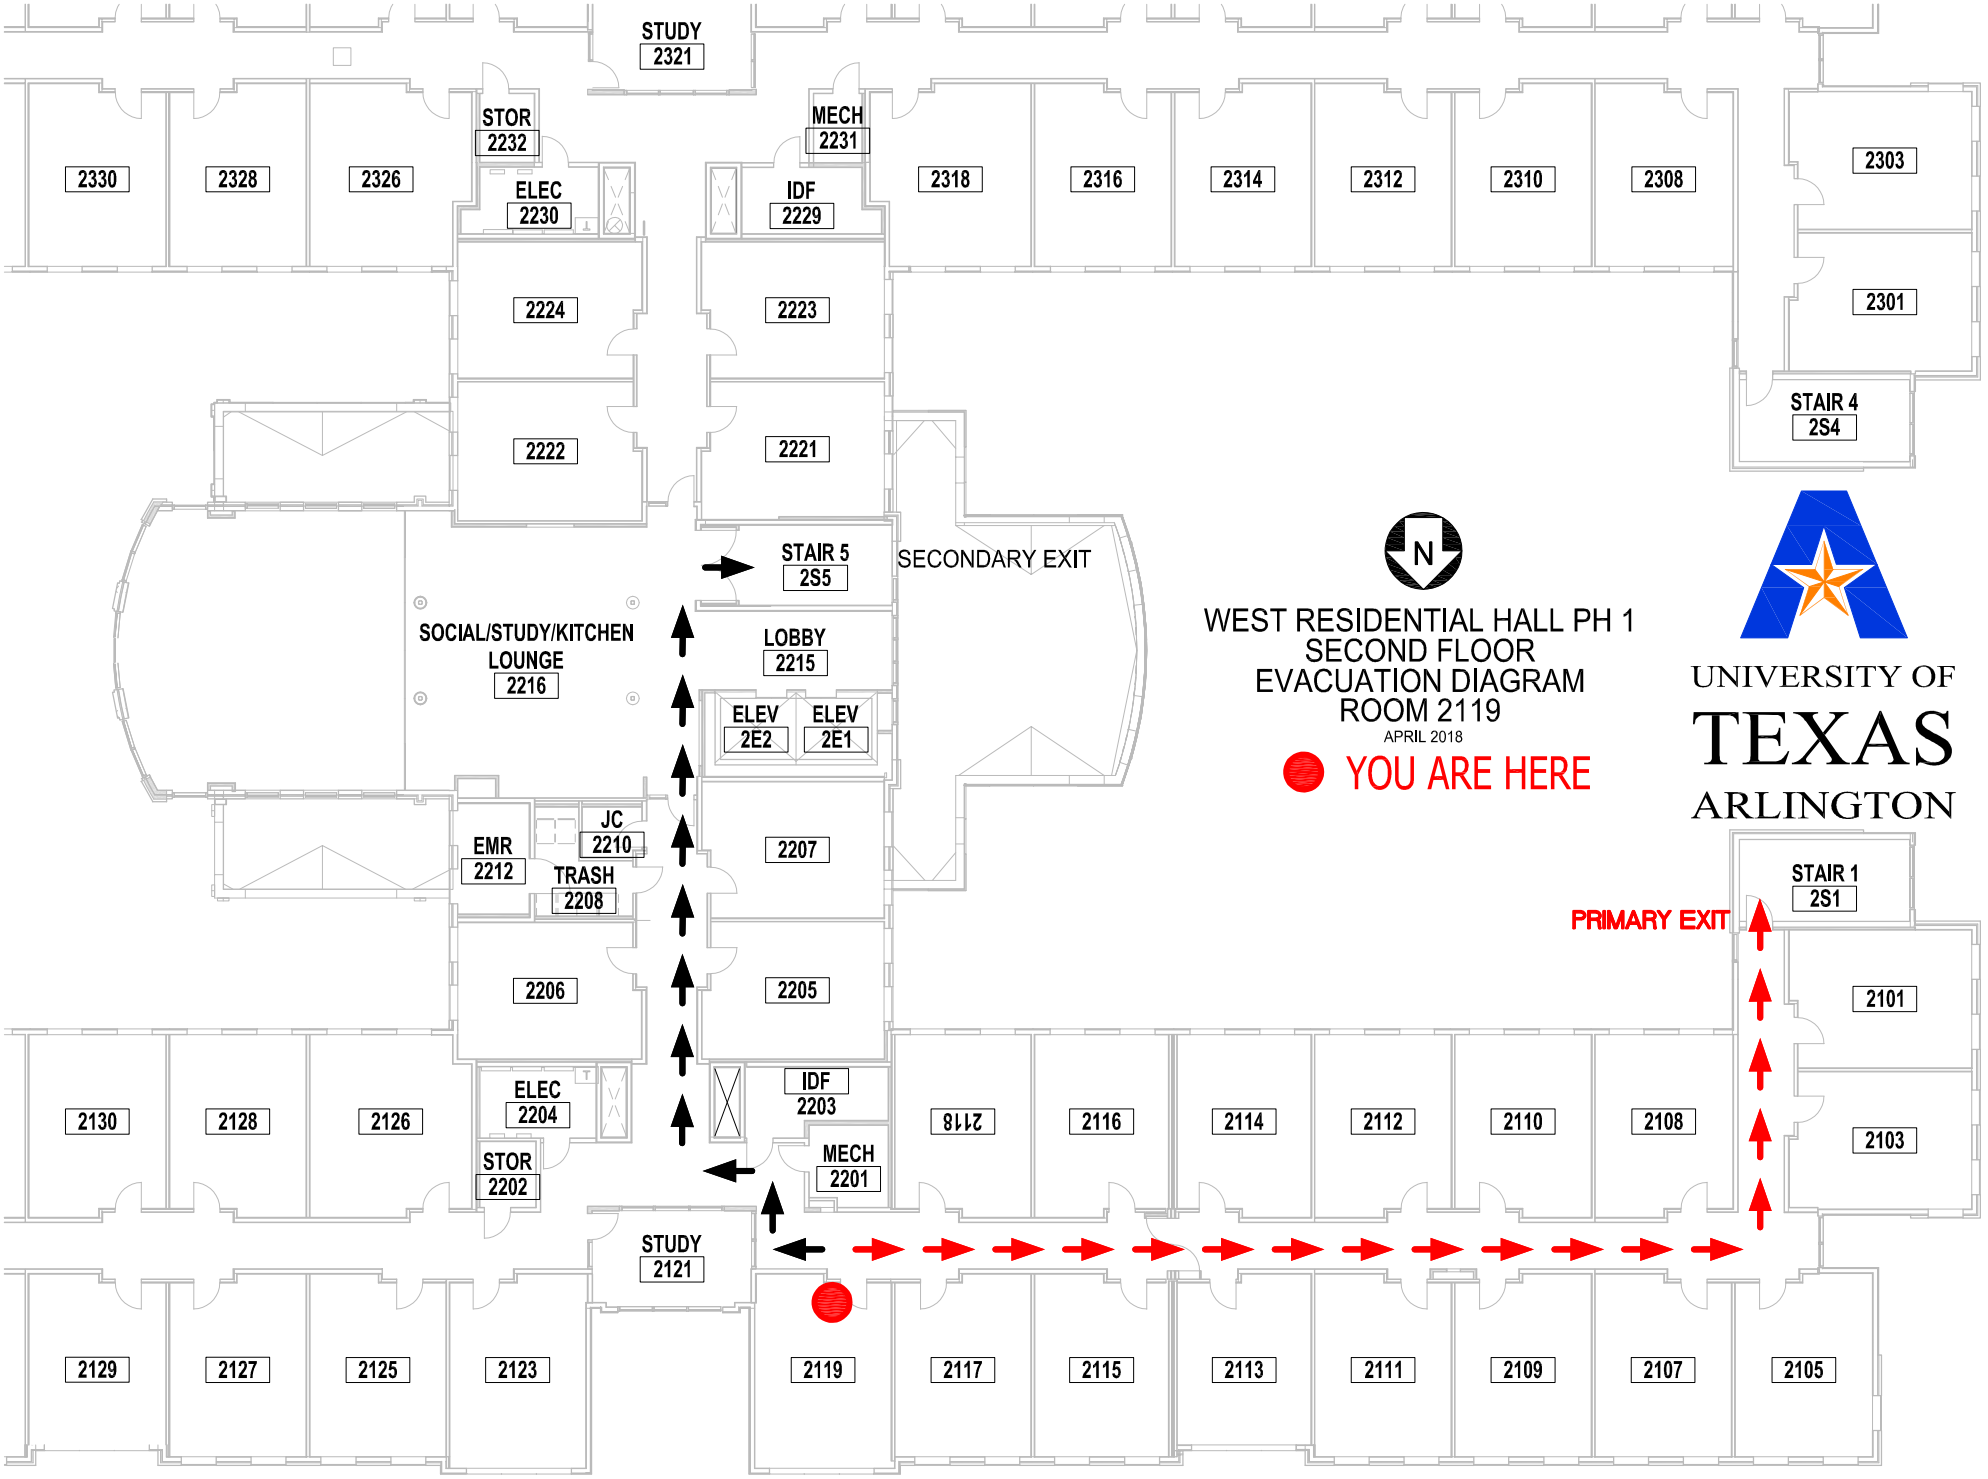
STUDY
2321
STOR
2232
MECH
2231
2330
2328
2326
ELEC
2230
IDF
2229
2318
2316
2314
2312
2310
2308
2303
2301
2224
2223
STAIR 4
2S4
2222
2221
STAIR 5
2S5
SECONDARY EXIT
SOCIAL/STUDY/KITCHEN
LOUNGE
2216
LOBBY
2215
ELEV
2E2
ELEV
2E1
JC
2210
EMR
2212
TRASH
2208
2207
2206
2205
STAIR 1
2S1
PRIMARY EXIT
2101
2103
2130
2128
2126
ELEC
2204
IDF
2203
2118
2116
2114
2112
2110
2108
STOR
2202
MECH
2201
STUDY
2121
2129
2127
2125
2123
2119
2117
2115
2113
2111
2109
2107
2105
N
WEST RESIDENTIAL HALL PH 1
SECOND FLOOR
EVACUATION DIAGRAM
ROOM 2119
APRIL 2018
YOU ARE HERE
UNIVERSITY OF
TEXAS
ARLINGTON