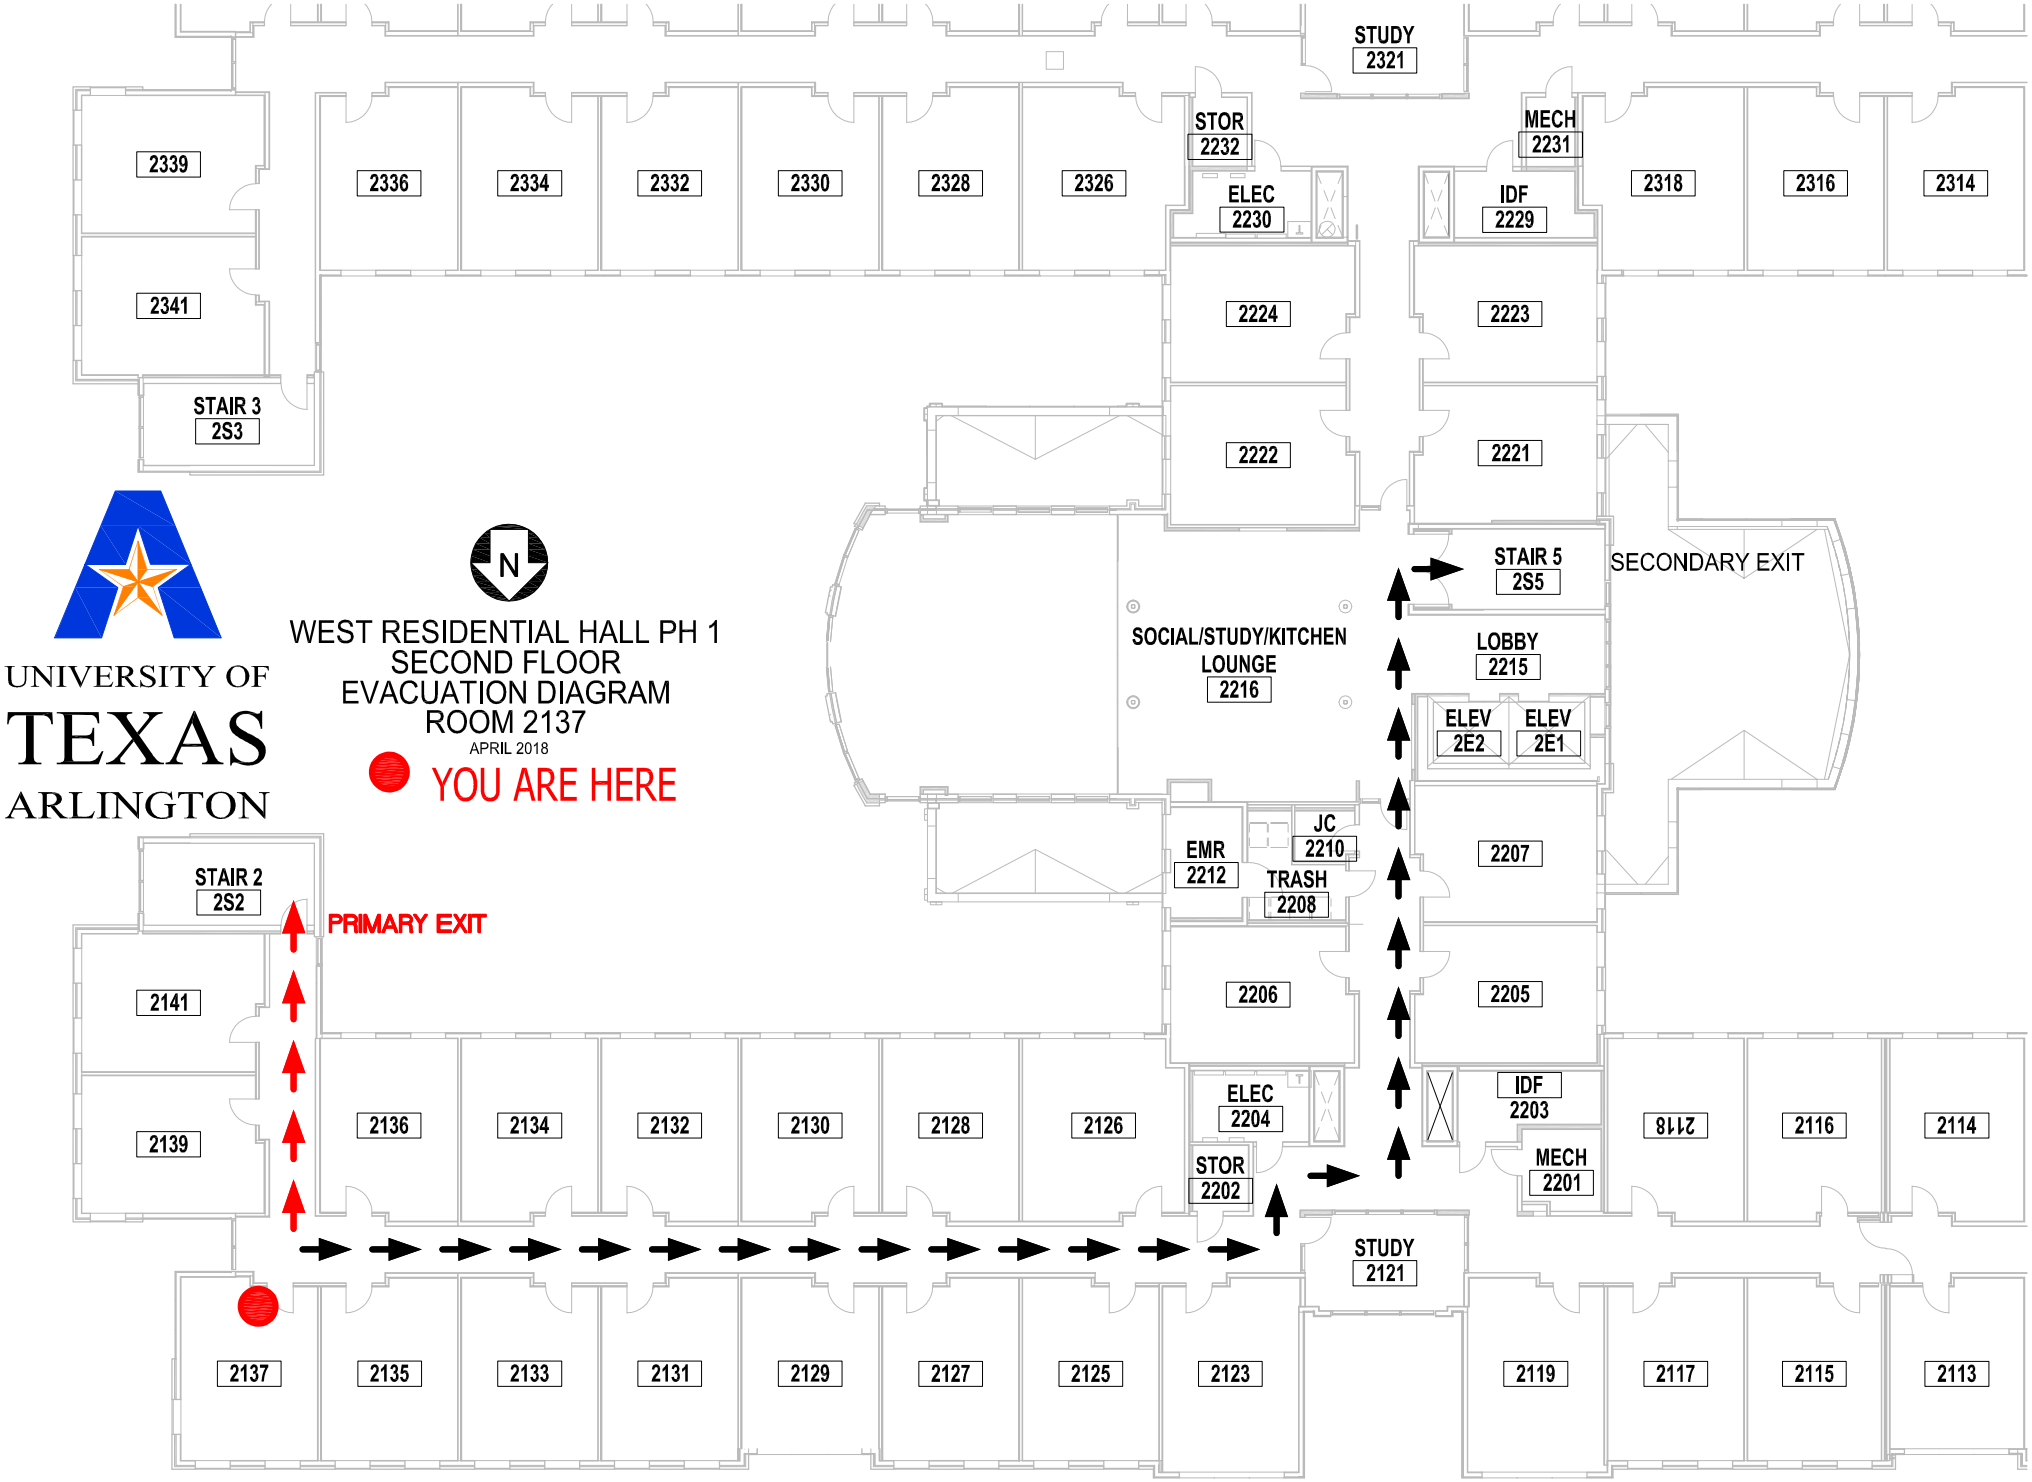
UNIVERSITY OF
TEXAS
ARLINGTON
N
WEST RESIDENTIAL HALL PH 1
SECOND FLOOR
EVACUATION DIAGRAM
ROOM 2137
APRIL 2018
YOU ARE HERE
PRIMARY EXIT
SECONDARY EXIT
STUDY 2321
STOR 2232
MECH 2231
ELEC 2230
IDF 2229
2339
2336
2334
2332
2330
2328
2326
2318
2316
2314
2341
2224
2223
STAIR 3 2S3
2222
2221
STAIR 5 2S5
SOCIAL/STUDY/KITCHEN LOUNGE 2216
LOBBY 2215
ELEV 2E2
ELEV 2E1
JC 2210
EMR 2212
TRASH 2208
2207
STAIR 2 2S2
2141
2206
2205
2139
2136
2134
2132
2130
2128
2126
ELEC 2204
IDF 2203
2118
2116
2114
STOR 2202
MECH 2201
STUDY 2121
2137
2135
2133
2131
2129
2127
2125
2123
2119
2117
2115
2113