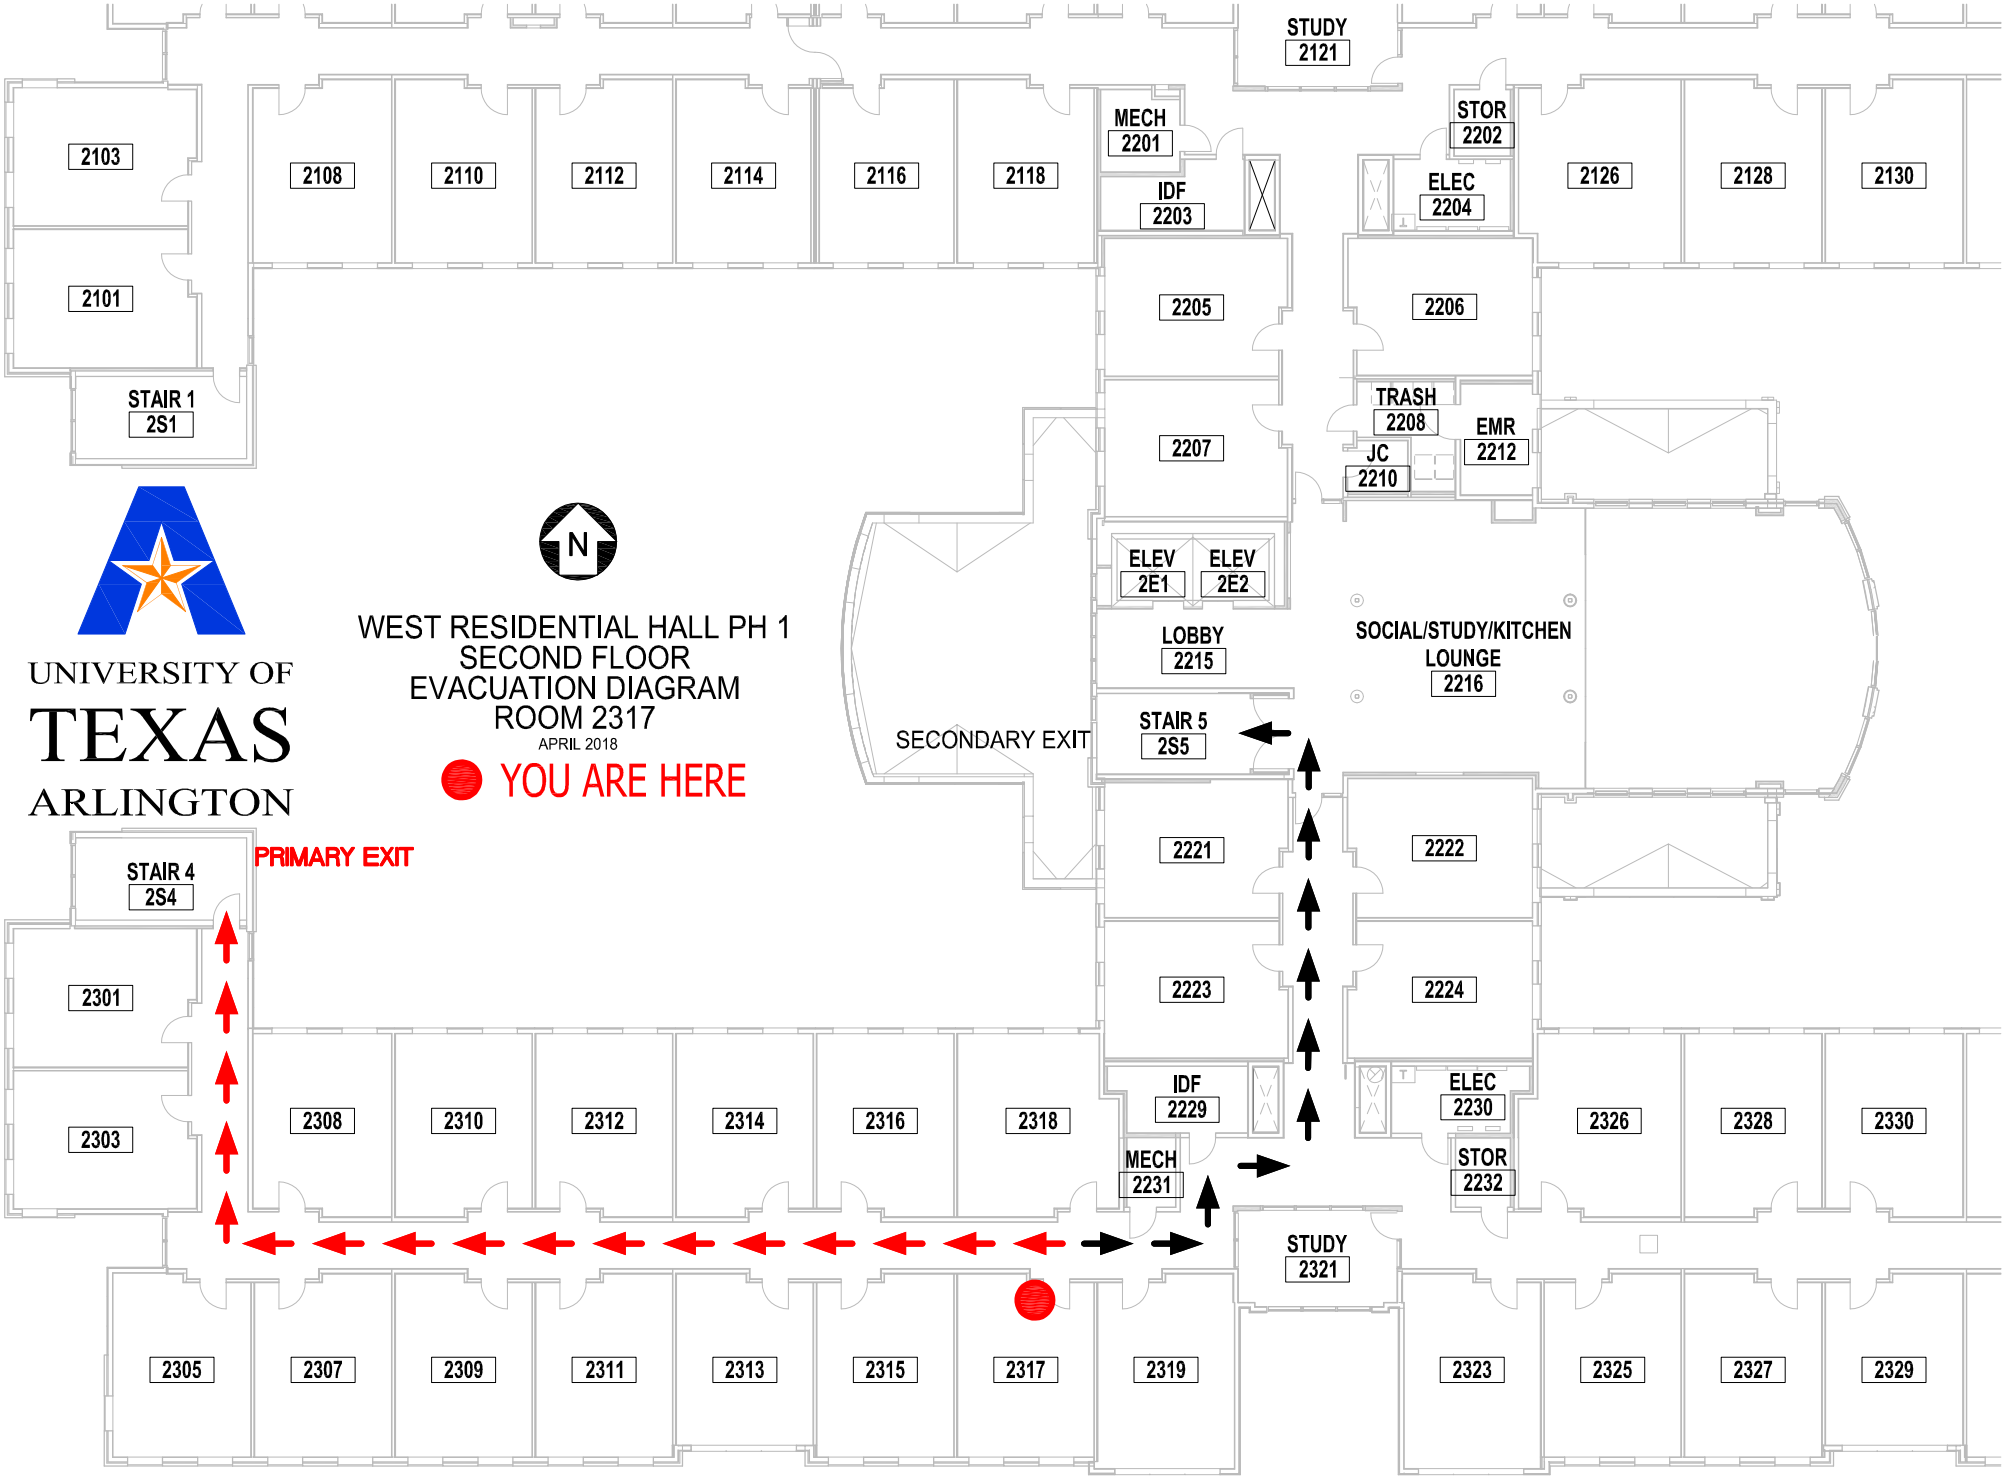
UNIVERSITY OF
TEXAS
ARLINGTON
N
WEST RESIDENTIAL HALL PH 1
SECOND FLOOR
EVACUATION DIAGRAM
ROOM 2317
APRIL 2018
YOU ARE HERE
PRIMARY EXIT
SECONDARY EXIT
STUDY 2121
MECH 2201
STOR 2202
IDF 2203
ELEC 2204
2103
2108
2110
2112
2114
2116
2118
2126
2128
2130
2101
2205
2206
STAIR 1 2S1
TRASH 2208
EMR 2212
JC 2210
2207
ELEV 2E1
ELEV 2E2
LOBBY 2215
SOCIAL/STUDY/KITCHEN LOUNGE 2216
STAIR 5 2S5
2221
2222
STAIR 4 2S4
2301
2223
2224
2303
2308
2310
2312
2314
2316
2318
IDF 2229
ELEC 2230
2326
2328
2330
MECH 2231
STOR 2232
STUDY 2321
2305
2307
2309
2311
2313
2315
2317
2319
2323
2325
2327
2329