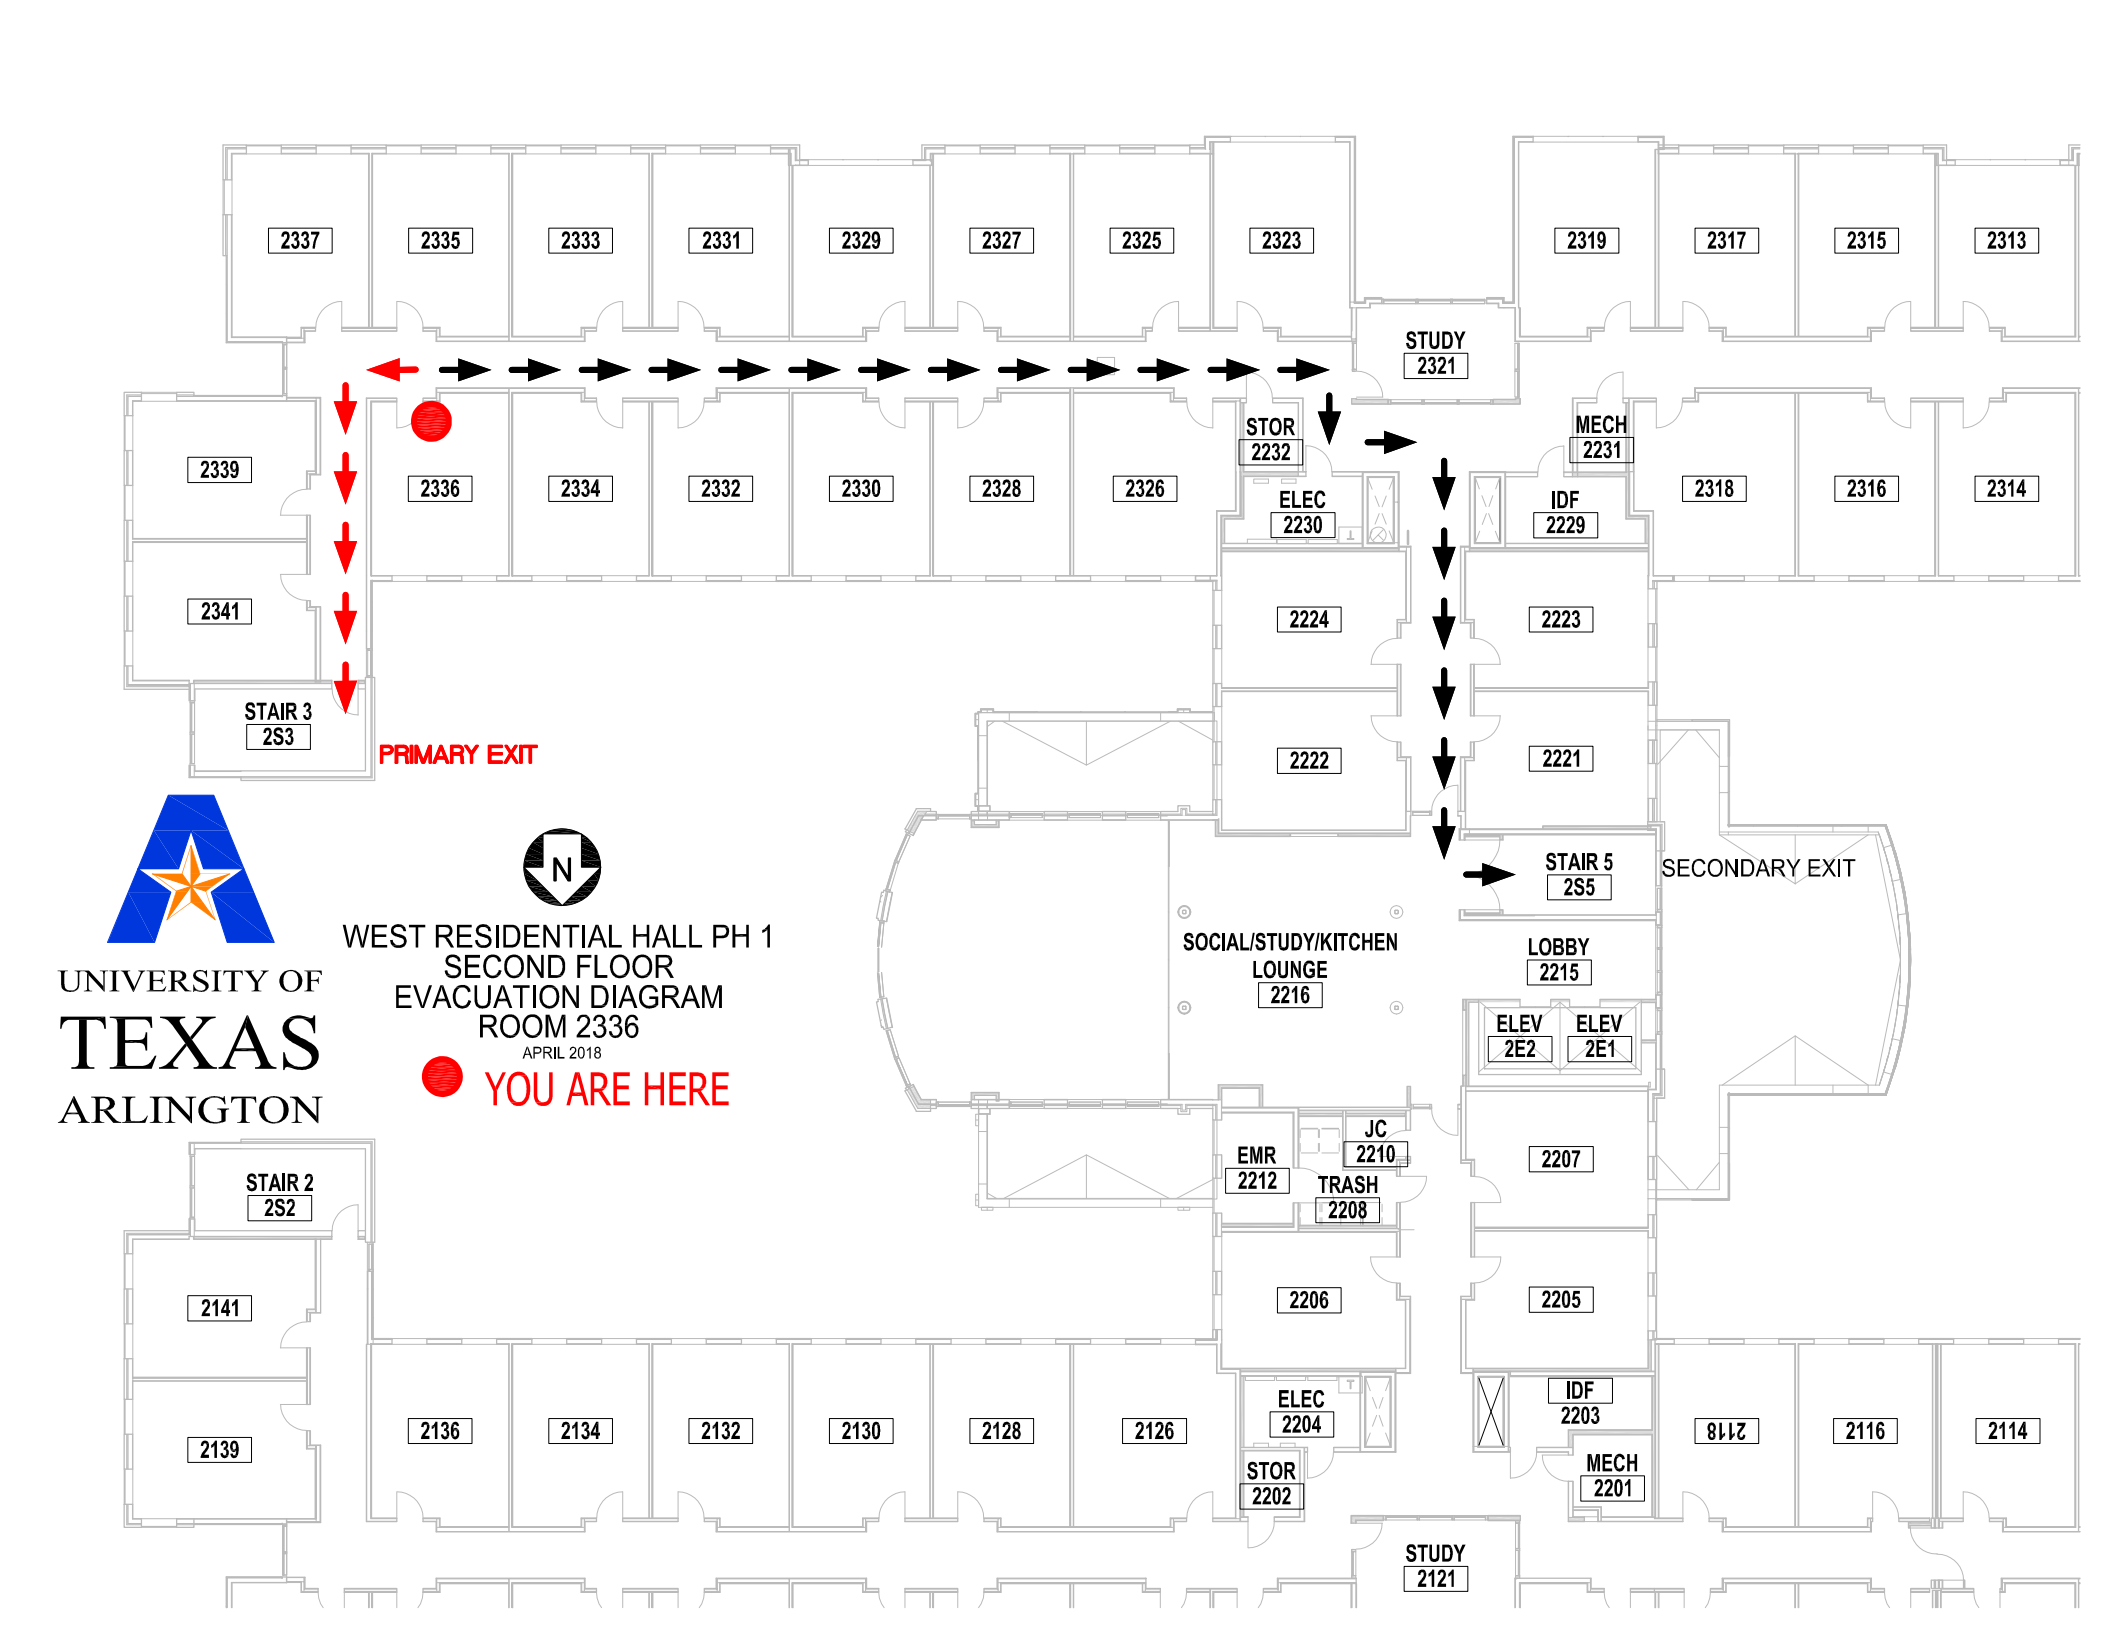
2337
2335
2333
2331
2329
2327
2325
2323
2319
2317
2315
2313
STUDY
2321
2339
2336
2334
2332
2330
2328
2326
STOR
2232
MECH
2231
ELEC
2230
IDF
2229
2318
2316
2314
2341
2224
2223
STAIR 3
2S3
PRIMARY EXIT
2222
2221
STAIR 5
2S5
SECONDARY EXIT
N
SOCIAL/STUDY/KITCHEN
LOUNGE
2216
LOBBY
2215
ELEV
2E2
ELEV
2E1
JC
2210
EMR
2212
TRASH
2208
2207
STAIR 2
2S2
2141
2206
2205
2139
2136
2134
2132
2130
2128
2126
ELEC
2204
IDF
2203
2118
2116
2114
STOR
2202
MECH
2201
STUDY
2121
UNIVERSITY OF
TEXAS
ARLINGTON
WEST RESIDENTIAL HALL PH 1
SECOND FLOOR
EVACUATION DIAGRAM
ROOM 2336
APRIL 2018
YOU ARE HERE