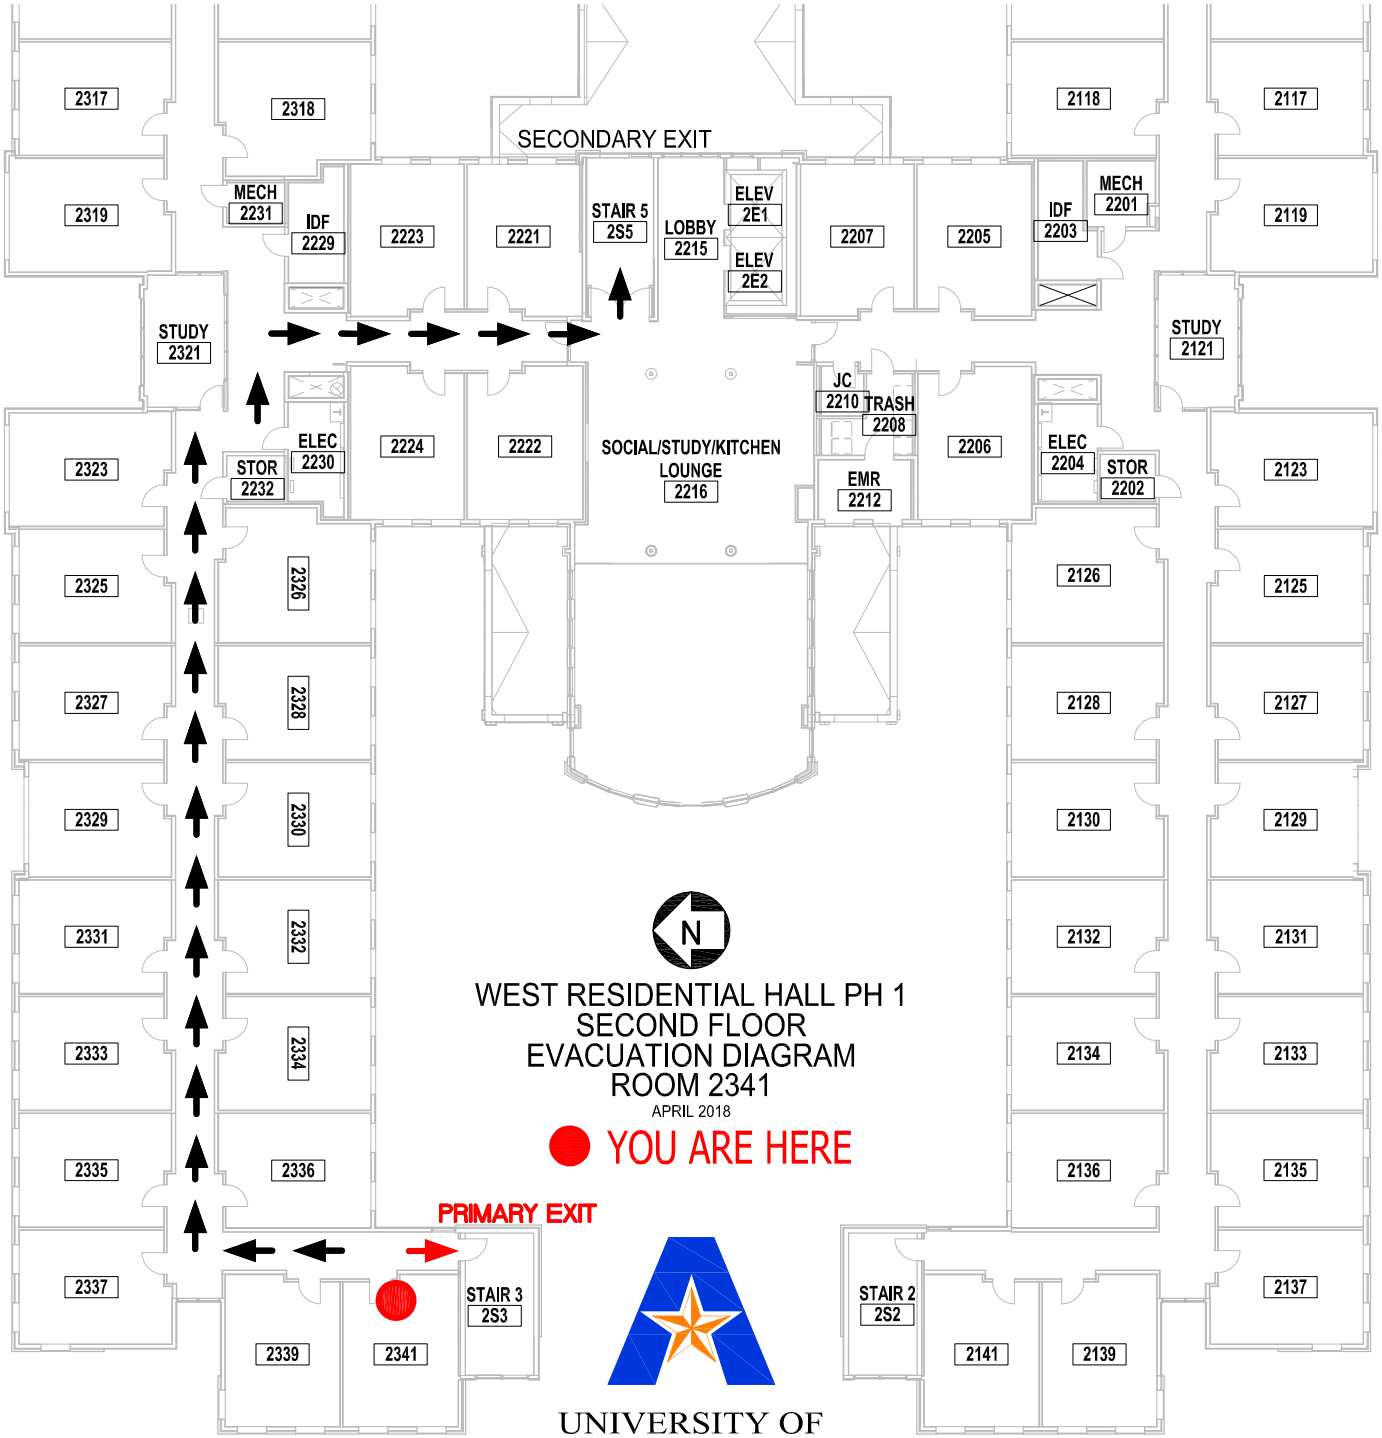
SECONDARY EXIT
2317
2318
2319
MECH 2231
IDF 2229
2223
2221
STAIR 5 2S5
LOBBY 2215
ELEV 2E1
ELEV 2E2
2207
2205
IDF 2203
MECH 2201
2118
2117
2119
STUDY 2321
STUDY 2121
JC 2210
TRASH 2208
ELEC 2230
STOR 2232
2224
2222
SOCIAL/STUDY/KITCHEN LOUNGE 2216
EMR 2212
2206
ELEC 2204
STOR 2202
2323
2123
2325
2326
2126
2125
2327
2328
2128
2127
2329
2330
2130
2129
2331
2332
2132
2131
2333
2334
2134
2133
2335
2336
2136
2135
2337
2137
PRIMARY EXIT
STAIR 3 2S3
STAIR 2 2S2
2339
2341
2141
2139
N
WEST RESIDENTIAL HALL PH 1
SECOND FLOOR
EVACUATION DIAGRAM
ROOM 2341
APRIL 2018
YOU ARE HERE
UNIVERSITY OF
TEXAS
ARLINGTON