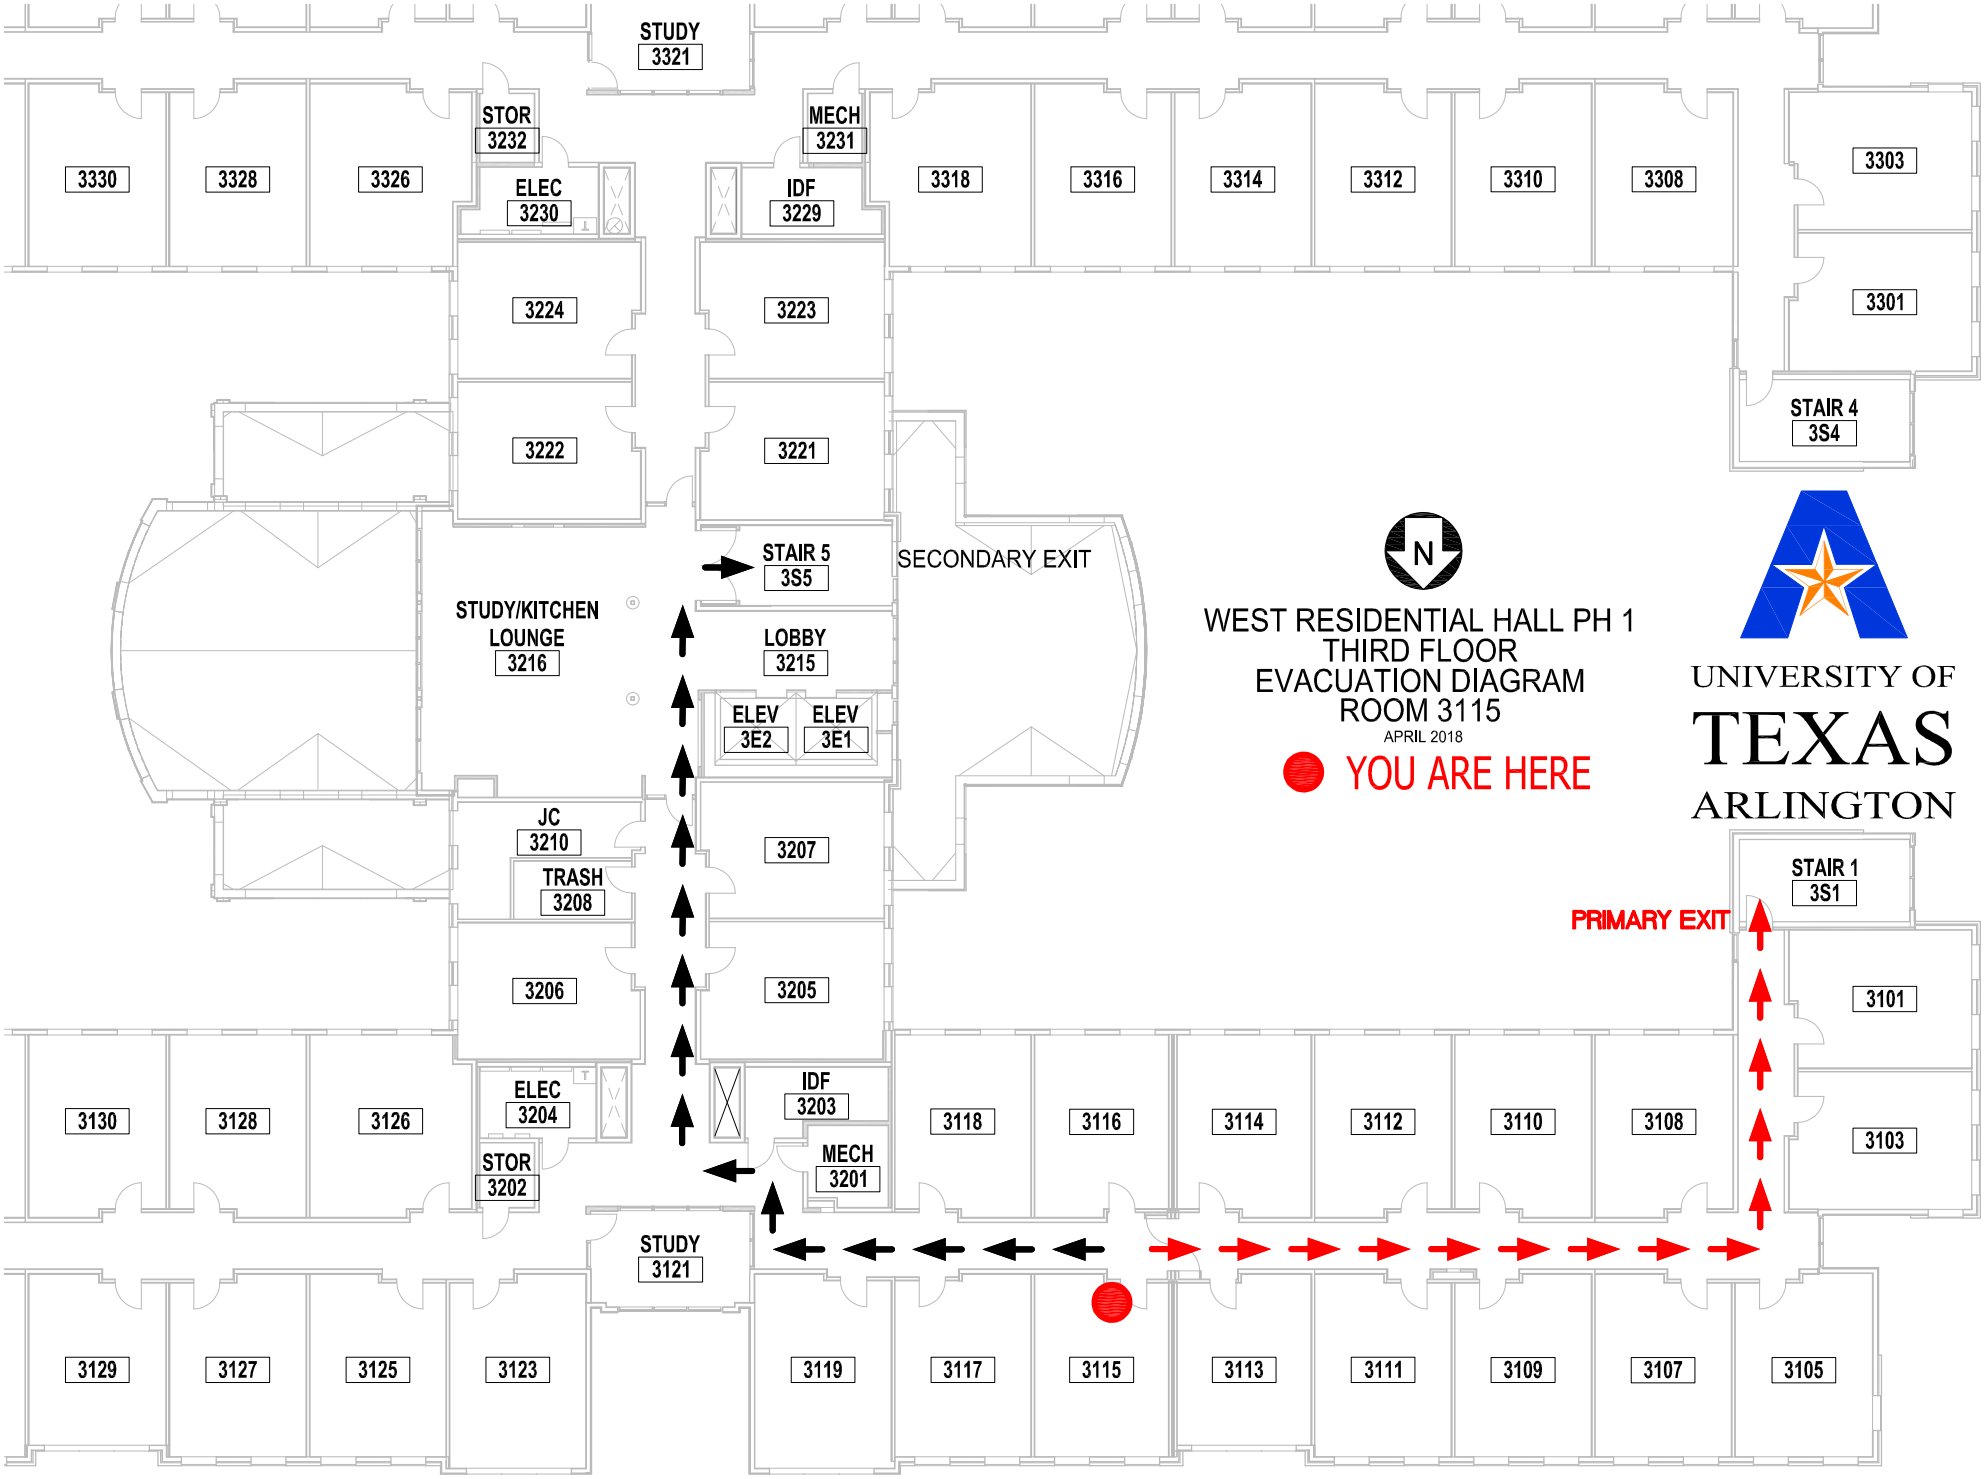
STUDY
3321
STOR
3232
MECH
3231
3330
3328
3326
ELEC
3230
IDF
3229
3318
3316
3314
3312
3310
3308
3303
3301
3224
3223
3222
3221
STAIR 4
3S4
STAIR 5
3S5
SECONDARY EXIT
STUDY/KITCHEN
LOUNGE
3216
LOBBY
3215
ELEV
3E2
ELEV
3E1
JC
3210
TRASH
3208
3207
3206
3205
STAIR 1
3S1
PRIMARY EXIT
3101
3103
3130
3128
3126
ELEC
3204
IDF
3203
3118
3116
3114
3112
3110
3108
STOR
3202
MECH
3201
STUDY
3121
3129
3127
3125
3123
3119
3117
3115
3113
3111
3109
3107
3105
N
WEST RESIDENTIAL HALL PH 1
THIRD FLOOR
EVACUATION DIAGRAM
ROOM 3115
APRIL 2018
YOU ARE HERE
UNIVERSITY OF
TEXAS
ARLINGTON