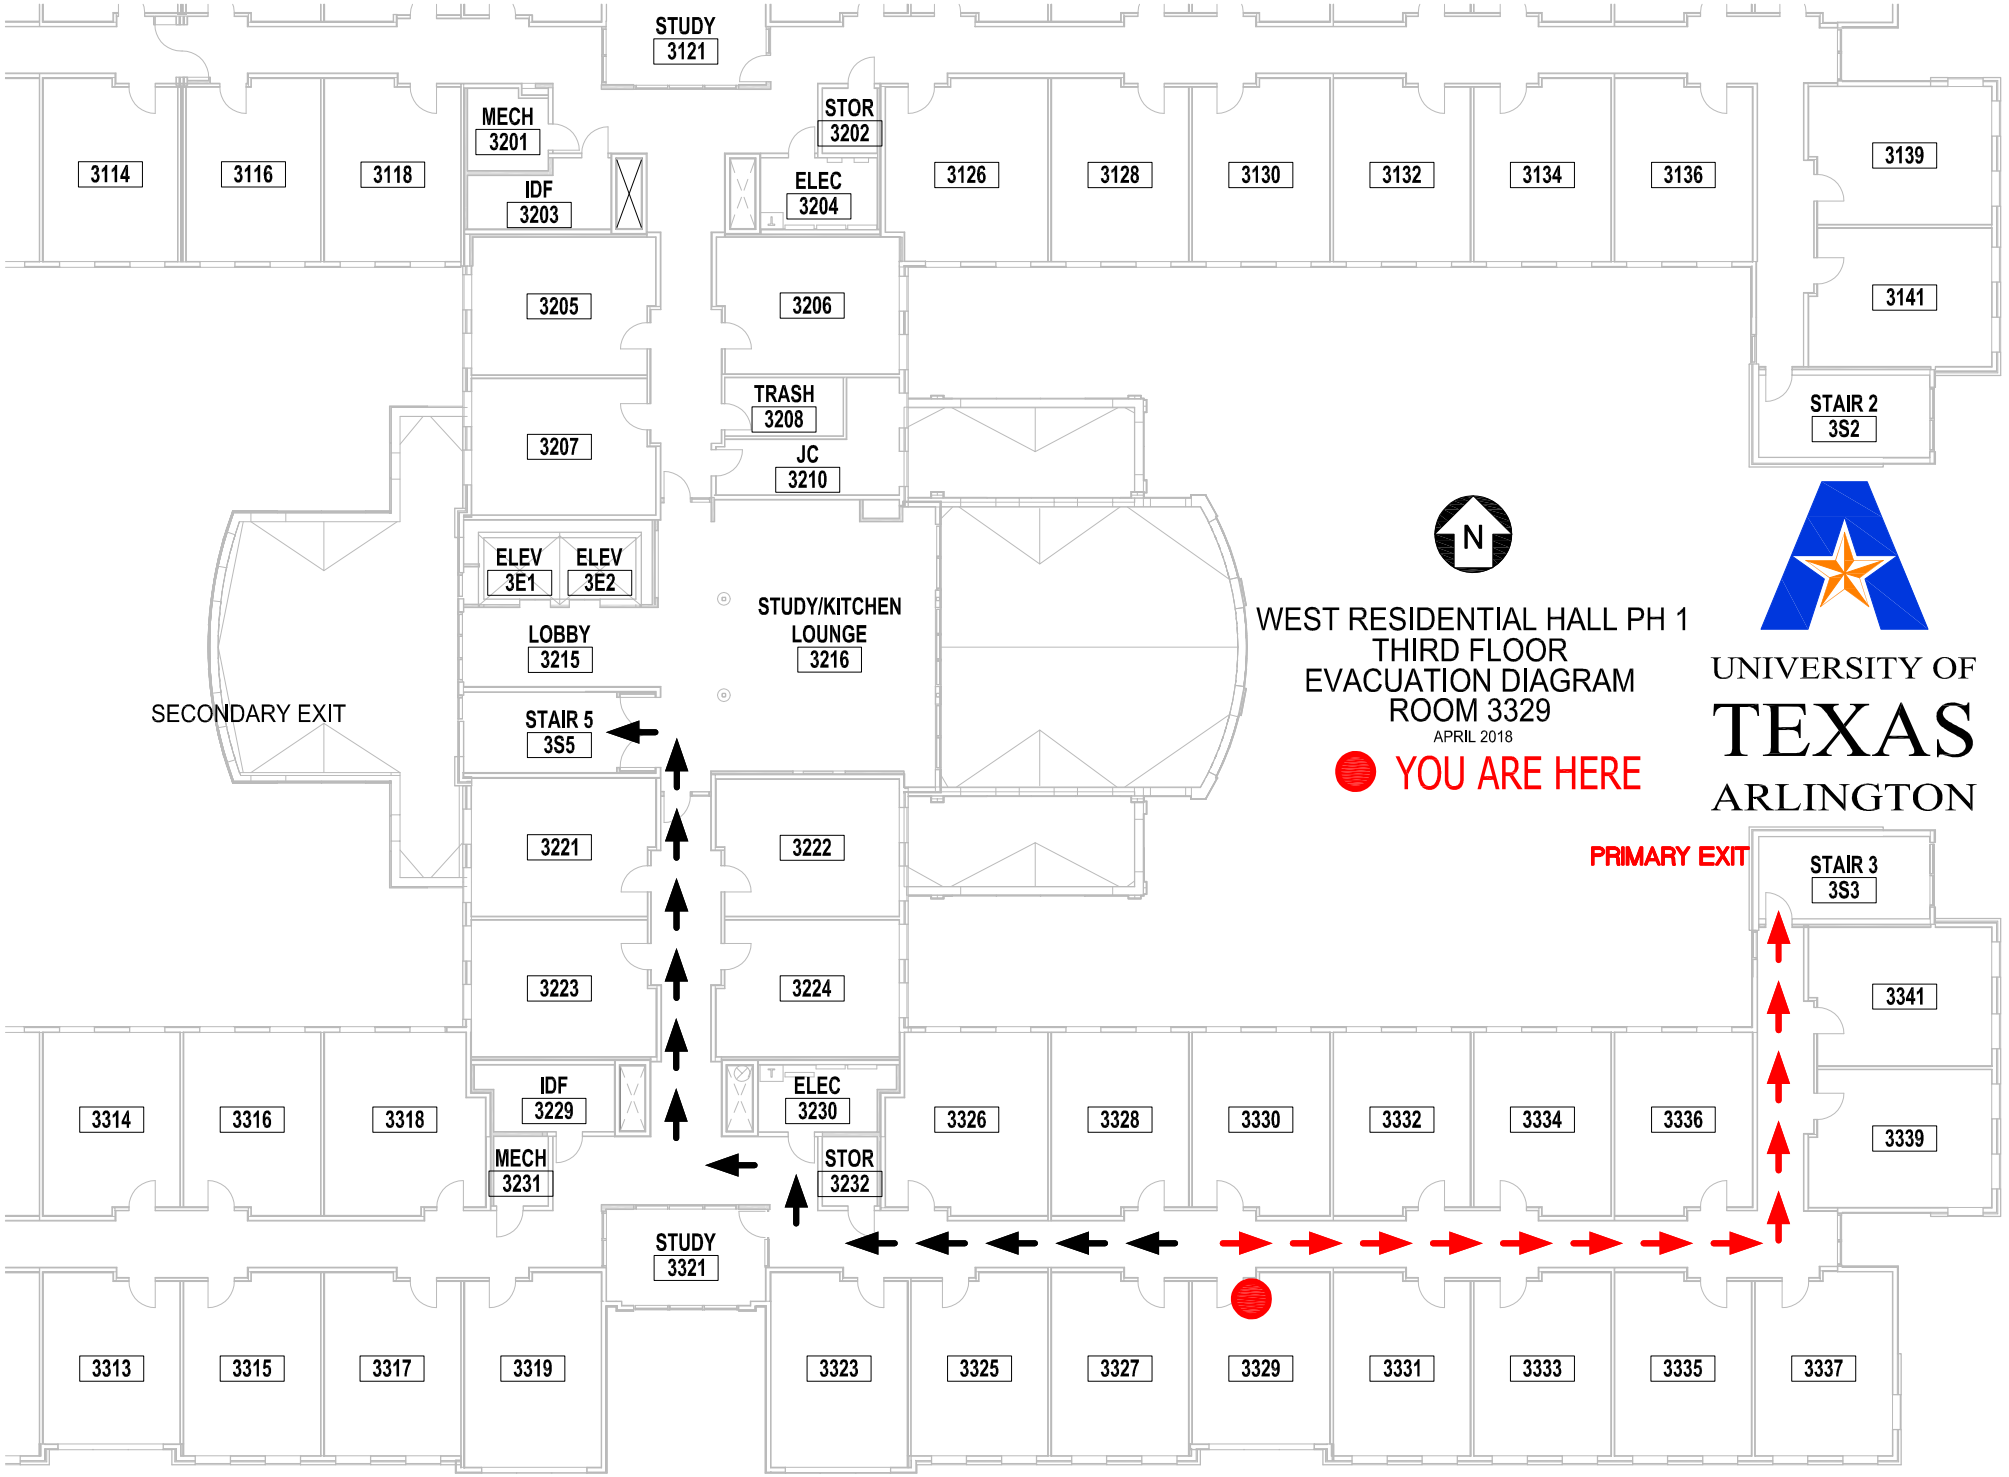
STUDY
3121
MECH
3201
STOR
3202
3114
3116
3118
IDF
3203
ELEC
3204
3126
3128
3130
3132
3134
3136
3139
3141
3205
3206
TRASH
3208
STAIR 2
3S2
3207
JC
3210
ELEV
3E1
ELEV
3E2
N
WEST RESIDENTIAL HALL PH 1
THIRD FLOOR
EVACUATION DIAGRAM
ROOM 3329
APRIL 2018
YOU ARE HERE
UNIVERSITY OF
TEXAS
ARLINGTON
LOBBY
3215
STUDY/KITCHEN
LOUNGE
3216
SECONDARY EXIT
STAIR 5
3S5
PRIMARY EXIT
STAIR 3
3S3
3221
3222
3223
3224
3341
3314
3316
3318
IDF
3229
ELEC
3230
3326
3328
3330
3332
3334
3336
3339
MECH
3231
STOR
3232
STUDY
3321
3313
3315
3317
3319
3323
3325
3327
3329
3331
3333
3335
3337