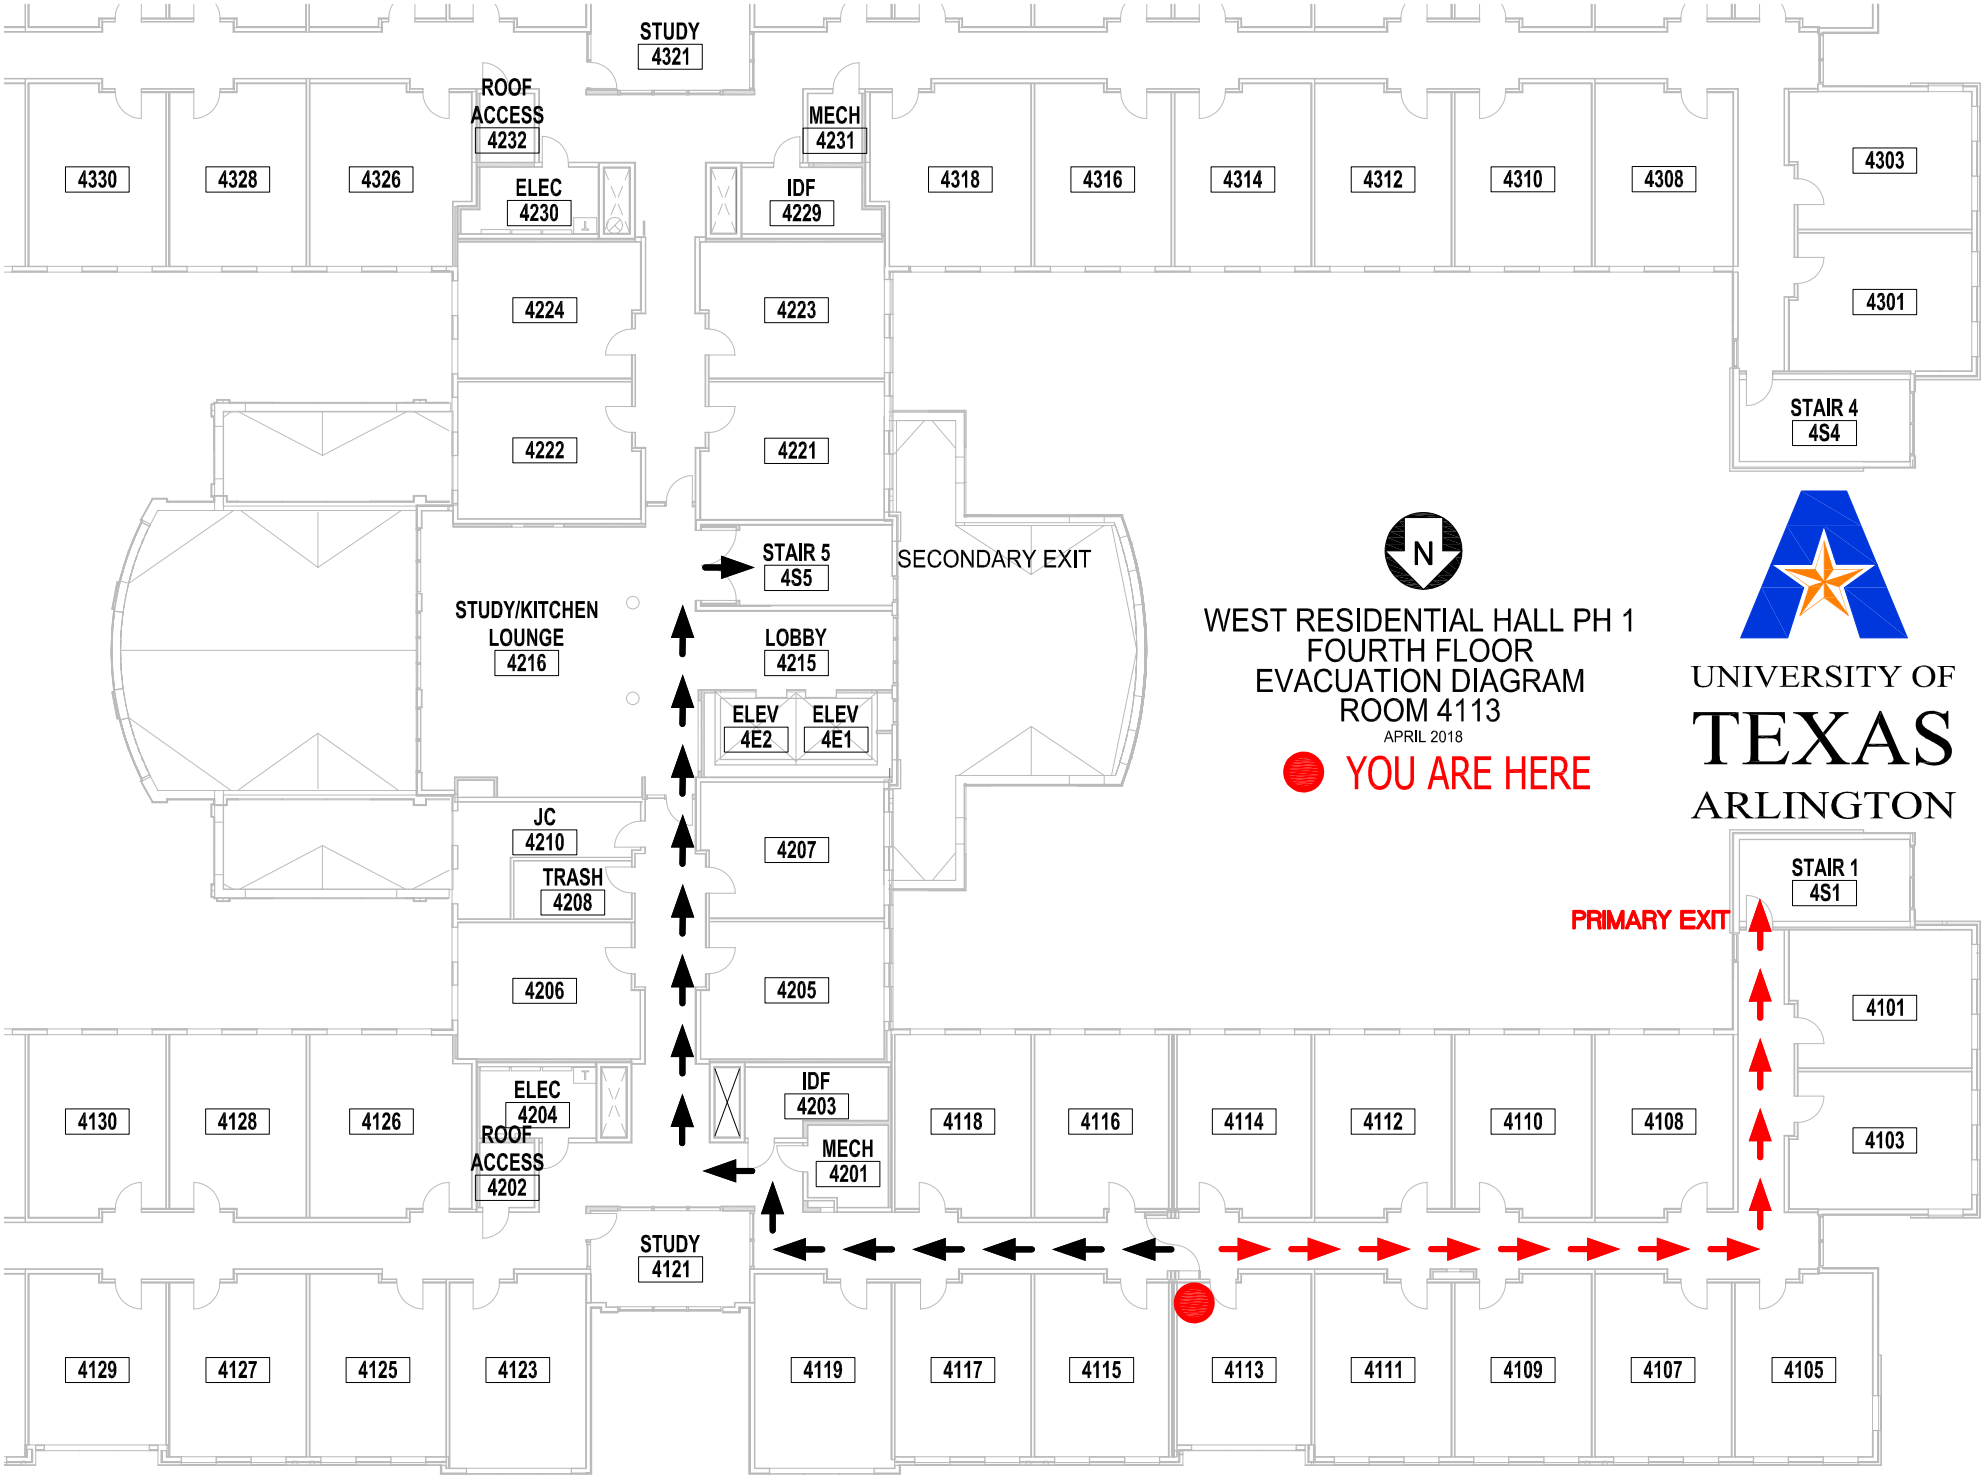
STUDY
4321
ROOF ACCESS
4232
MECH
4231
4330
4328
4326
ELEC
4230
IDF
4229
4318
4316
4314
4312
4310
4308
4303
4301
4224
4223
4222
4221
STAIR 4
4S4
STAIR 5
4S5
SECONDARY EXIT
STUDY/KITCHEN LOUNGE
4216
LOBBY
4215
ELEV
4E2
ELEV
4E1
JC
4210
TRASH
4208
4207
4206
4205
STAIR 1
4S1
PRIMARY EXIT
4101
4103
4130
4128
4126
ELEC
4204
ROOF ACCESS
4202
IDF
4203
MECH
4201
4118
4116
4114
4112
4110
4108
STUDY
4121
4129
4127
4125
4123
4119
4117
4115
4113
4111
4109
4107
4105
N
WEST RESIDENTIAL HALL PH 1
FOURTH FLOOR
EVACUATION DIAGRAM
ROOM 4113
APRIL 2018
YOU ARE HERE
UNIVERSITY OF
TEXAS
ARLINGTON